

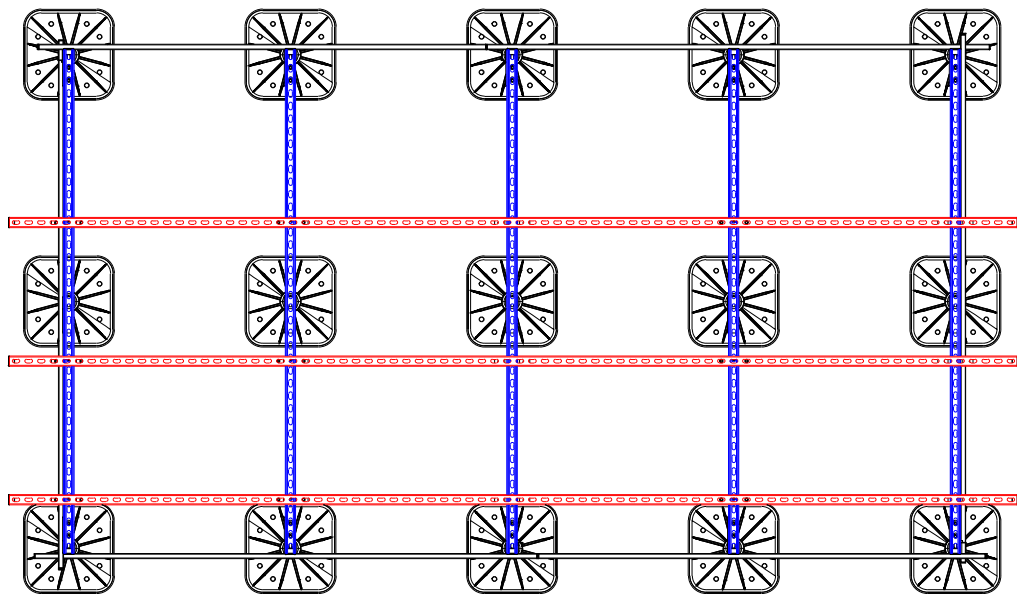


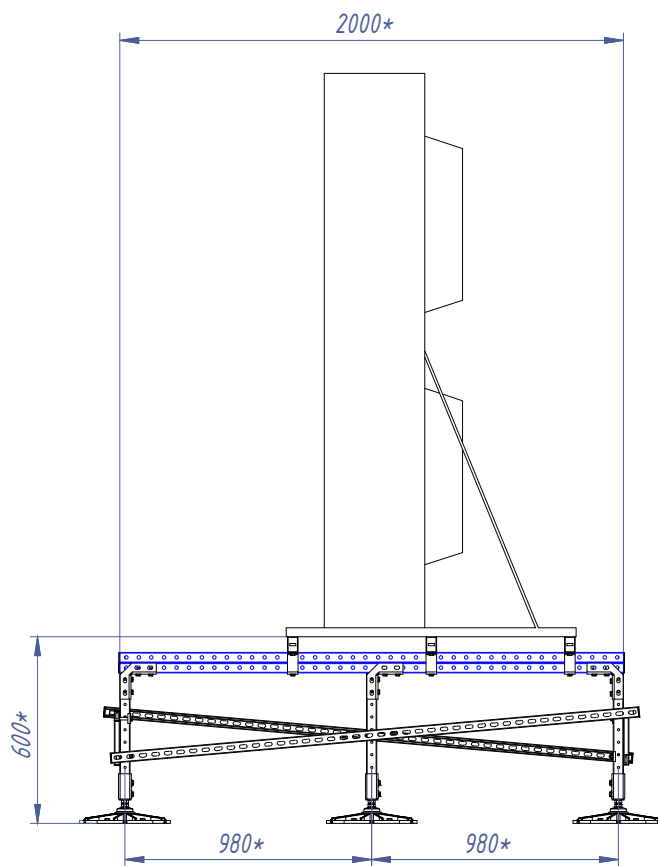

**АЛЬБОМ ТЕХНИЧЕСКИХ РЕШЕНИЙ  
РАМЫ ДЛЯ ЧИЛЛЕРОВ И ГРАДИРНИ**

Согласовано:

|              |                |               |  |
|--------------|----------------|---------------|--|
|              |                |               |  |
|              |                |               |  |
|              |                |               |  |
|              |                |               |  |
| Инв. № подл. | Подпись и дата | Взамен инв. № |  |

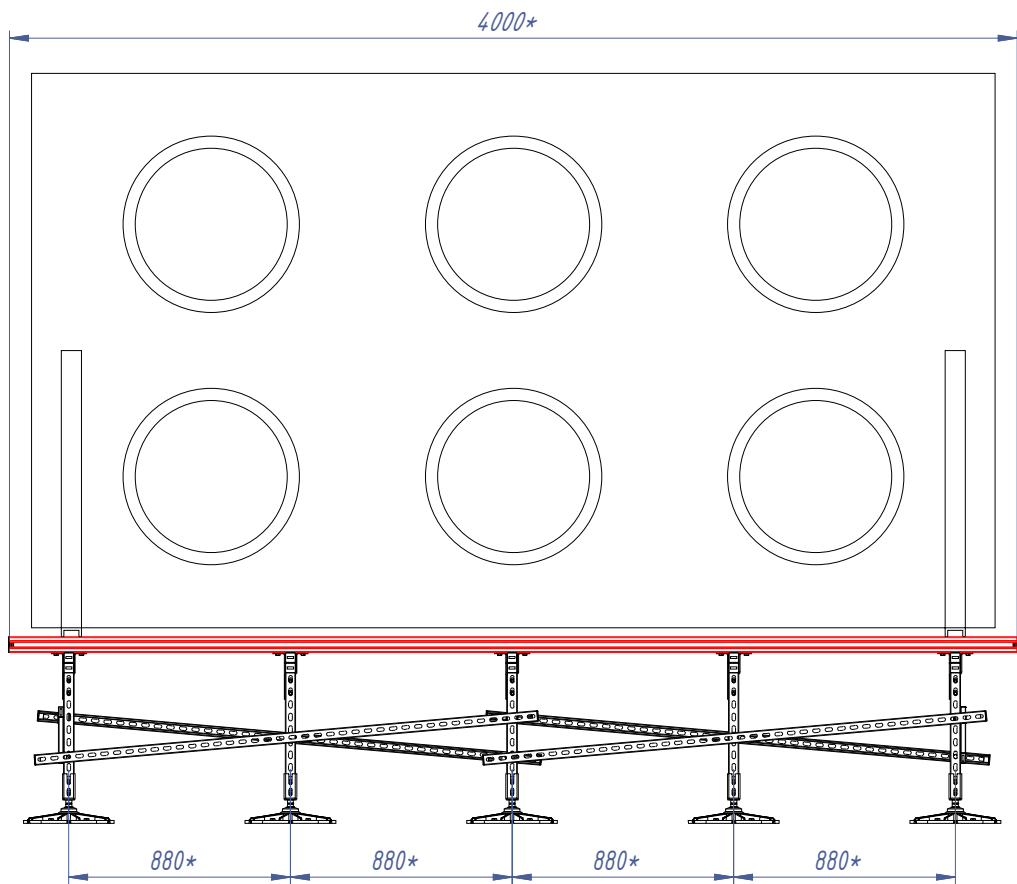

-  - Профиль монтажный ПМ-62 41x62
-  - Профиль монтажный ПМ-41Д 41x82

1. Данный чертёж носит рекомендательный характер и должен быть проверен и утверждён перед использованием на конкретном объекте.
2. Длину мерных элементов и размеры с пометкой "\*" уточнить по месту монтажа.
3. Кровельная опора с компенсацией уклона кровли до 8°, распределяет вес конструкции на большую площадь. Несущая способность до 2000кг.

"ООО КрепежИнжСистем"

Опорные конструкции

| Стадия | Лист | Листов |
|--------|------|--------|
|        |      |        |

Рама КИС 2000x4000 15 опор  
оборудование: ГРАДИРНЯ СУХАЯ  
DXDN.V.063TD.23.CC.60.22ALB.T3H.SW






Согласовано:

Взамен инв. №


Подпись и дата

Инв. № подл.

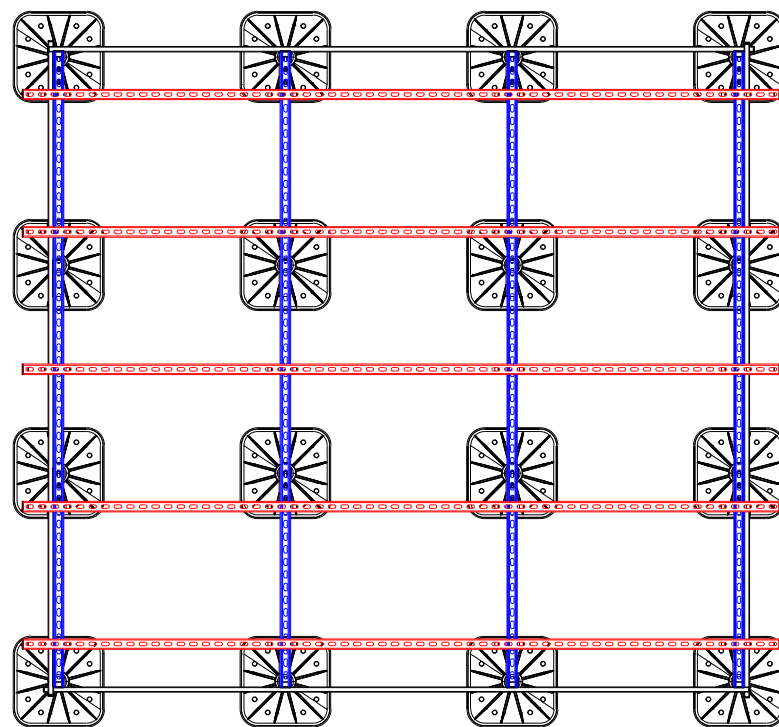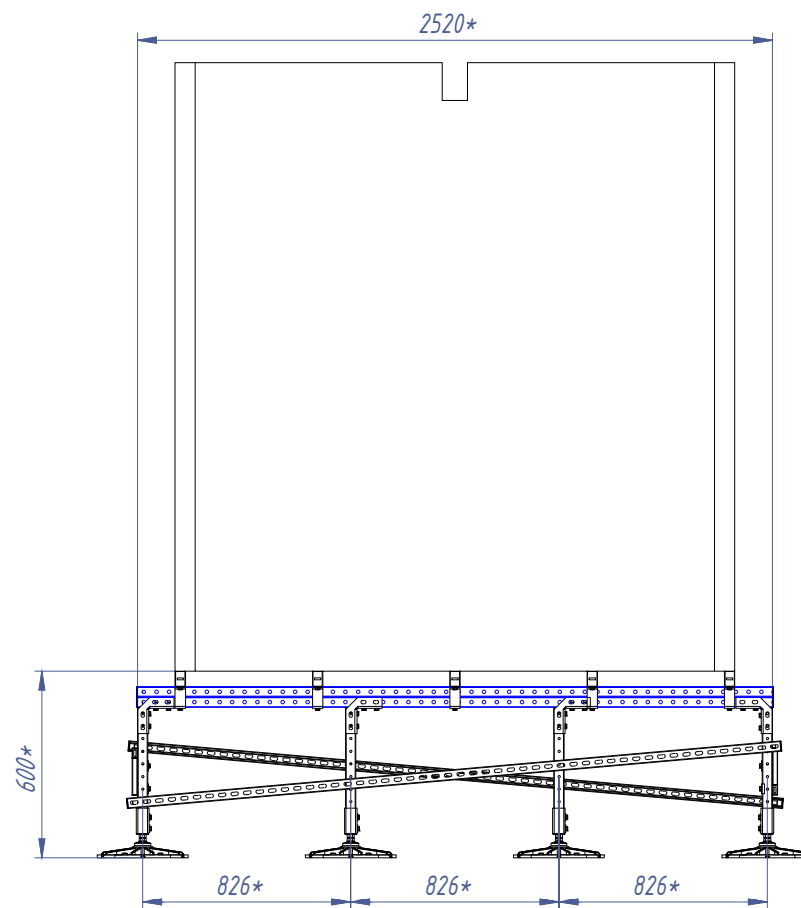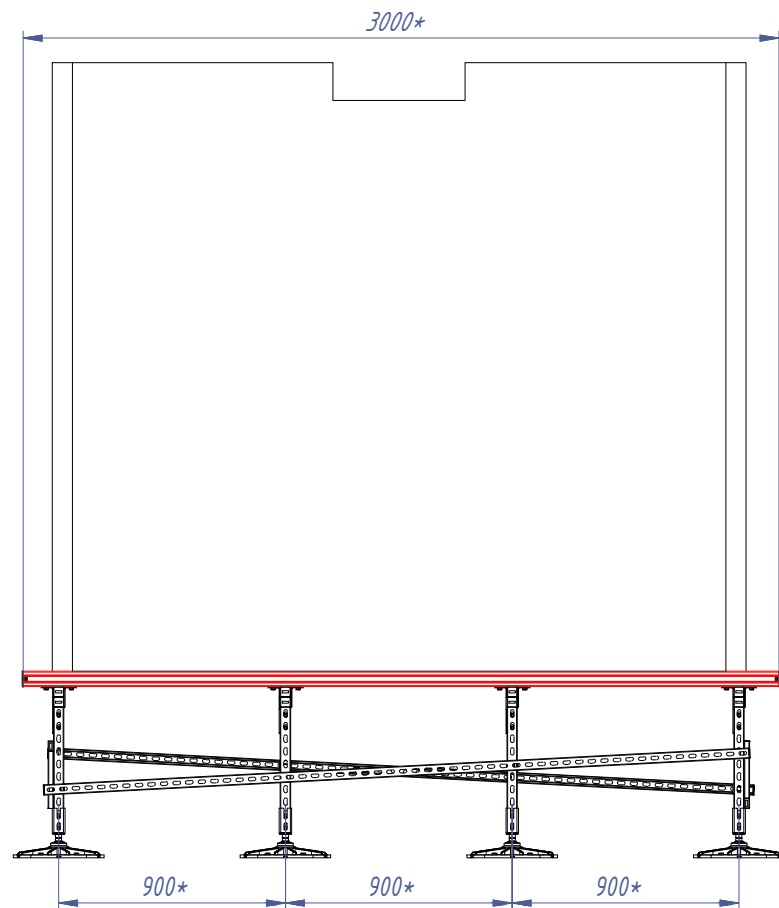

- Профиль монтажный ПМ-62 41x62
- Профиль монтажный ПМ-41Д 41x82

1. Данный чертёж носит рекомендательный характер и должен быть проверен и утверждён перед использованием на конкретном объекте.
2. Длину мерных элементов и размеры с пометкой "\*" уточнить по месту монтажа.
3. Кровельная опора с компенсацией уклона кровли до 8°, распределяет вес конструкции на большую площадь. Несущая способность до 2000кг.

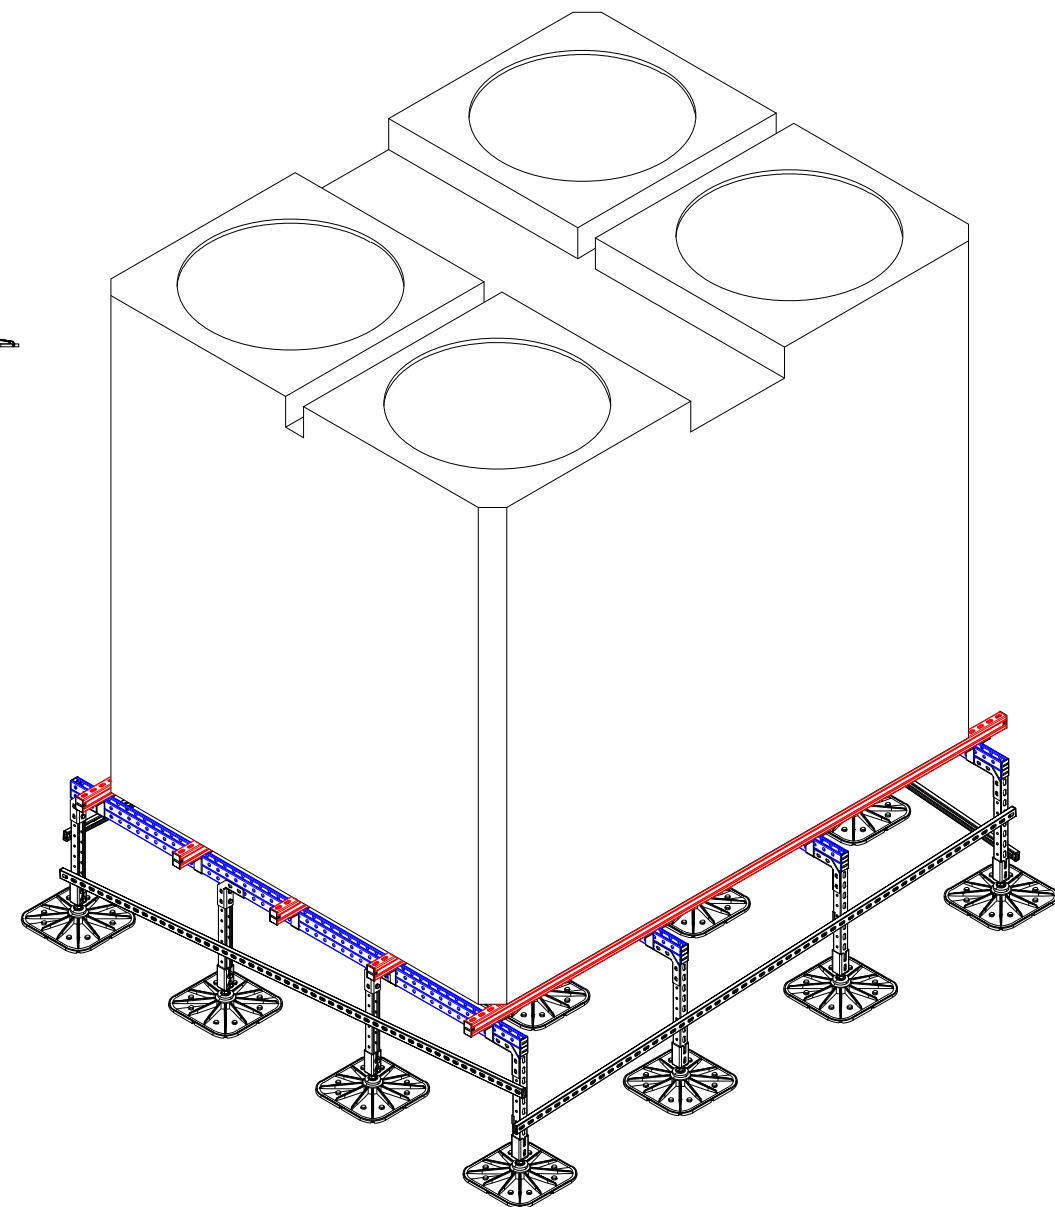

"ООО КрепежИнжСистем"





Опорные конструкции

| Стадия | Лист | Листов |
|--------|------|--------|
|        |      |        |

Рама КИС 2520x3000 16 опор  
оборудование: ИНВЕРСОРНЫЙ ЧИЛЛЕР  
DN-560HVB SG






|              |                |               |  |
|--------------|----------------|---------------|--|
| Согласовано: |                |               |  |
|              |                |               |  |
|              |                |               |  |
| Инв. № подл. | Подпись и дата | Взамен инв. № |  |
|              |                |               |  |

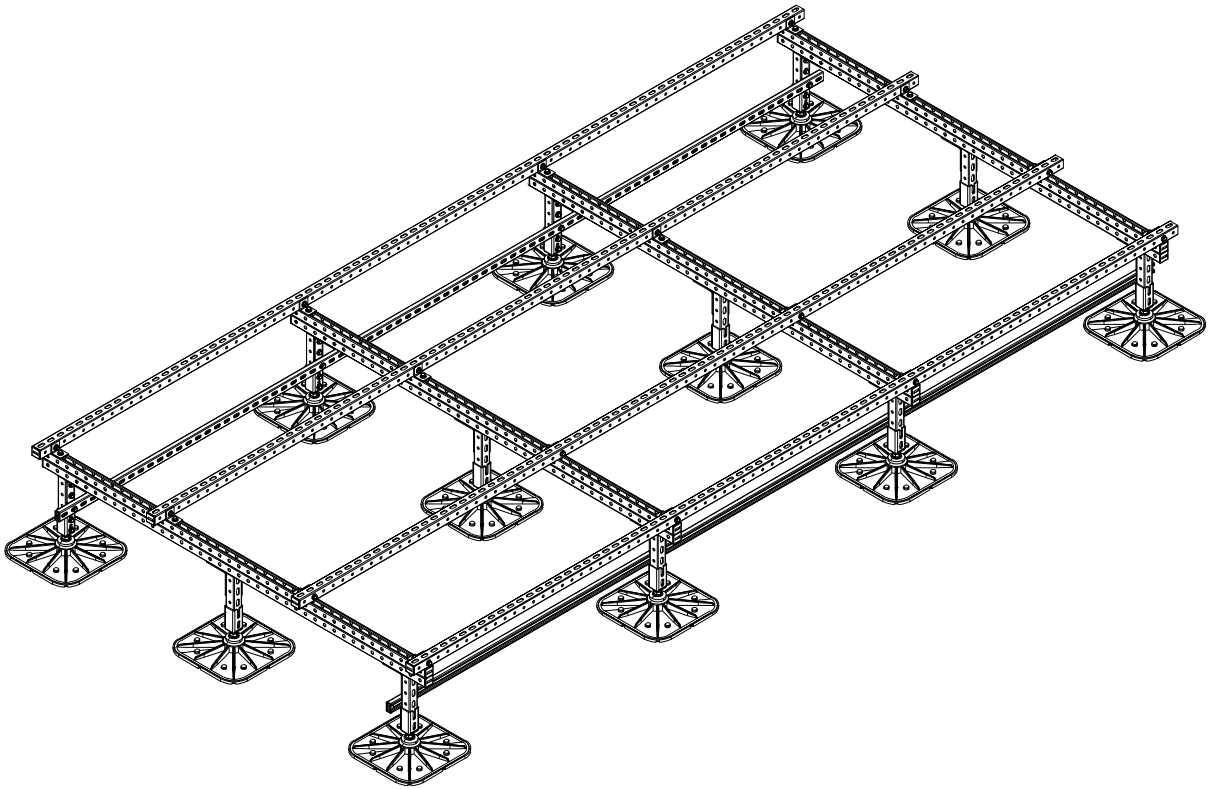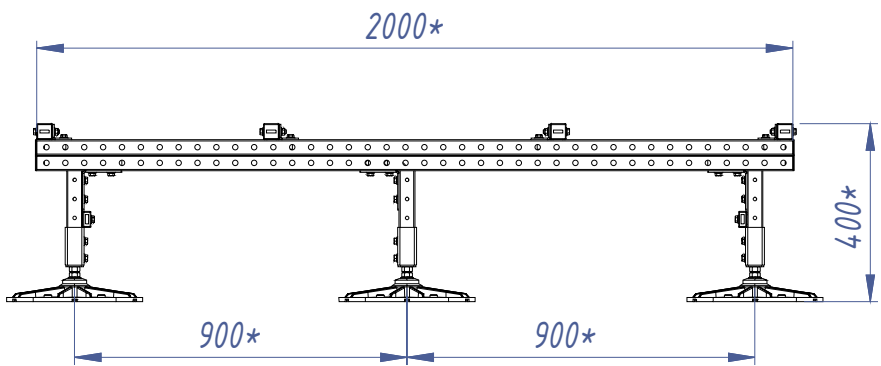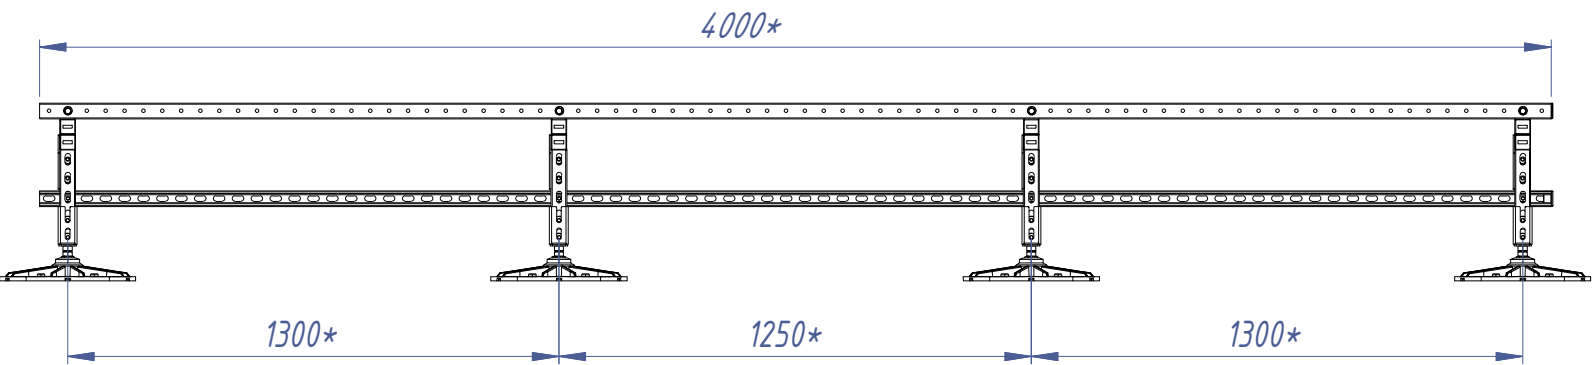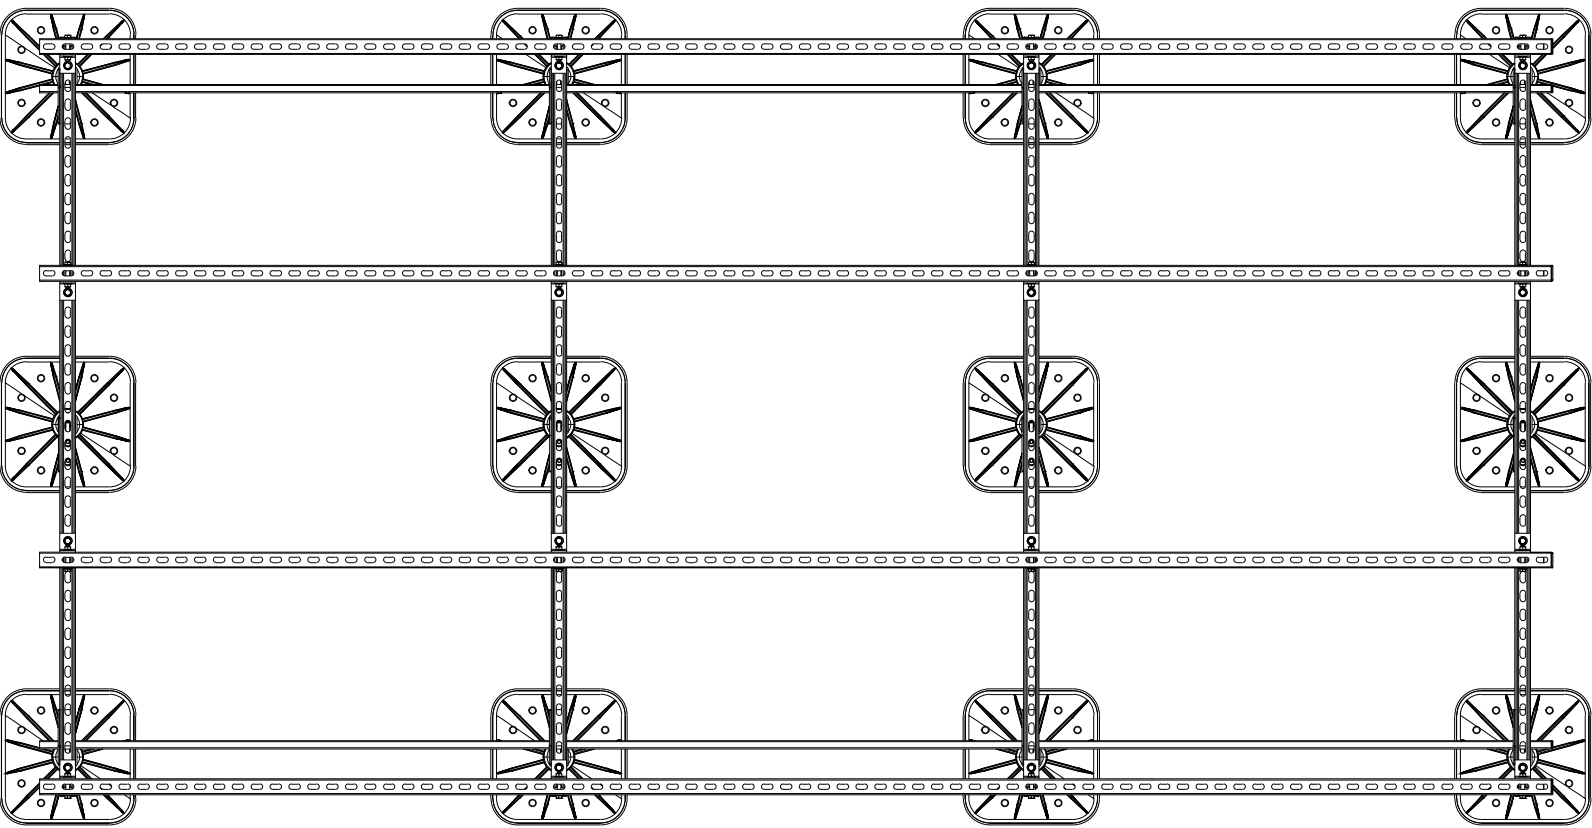

1. Данный чертёж носит рекомендательный характер и должен быть проверен и утверждён перед использованием на конкретном объекте.  
2. Длину мерных элементов и размеры с пометкой "\*" уточнить по месту монтажа.  
3. Кровельная опора с компенсацией уклона кровли до 8°, распределяет вес конструкции на большую площадь. Несущая способность до 2000кг.





|                                 |        |      |        |
|---------------------------------|--------|------|--------|
| "ООО КрепежИнжСистем"           |        |      |        |
| Опорные конструкции             | Стадия | Лист | Листов |
|                                 |        |      |        |
| Рама КИС<br>1 уровень - 12 опор |        |      |        |

|              |                |              |  |  |
|--------------|----------------|--------------|--|--|
| Согласовано: |                |              |  |  |
|              |                |              |  |  |
|              |                |              |  |  |
|              |                |              |  |  |
| Инв. № подл. | Подпись и дата | Взам. инв. № |  |  |

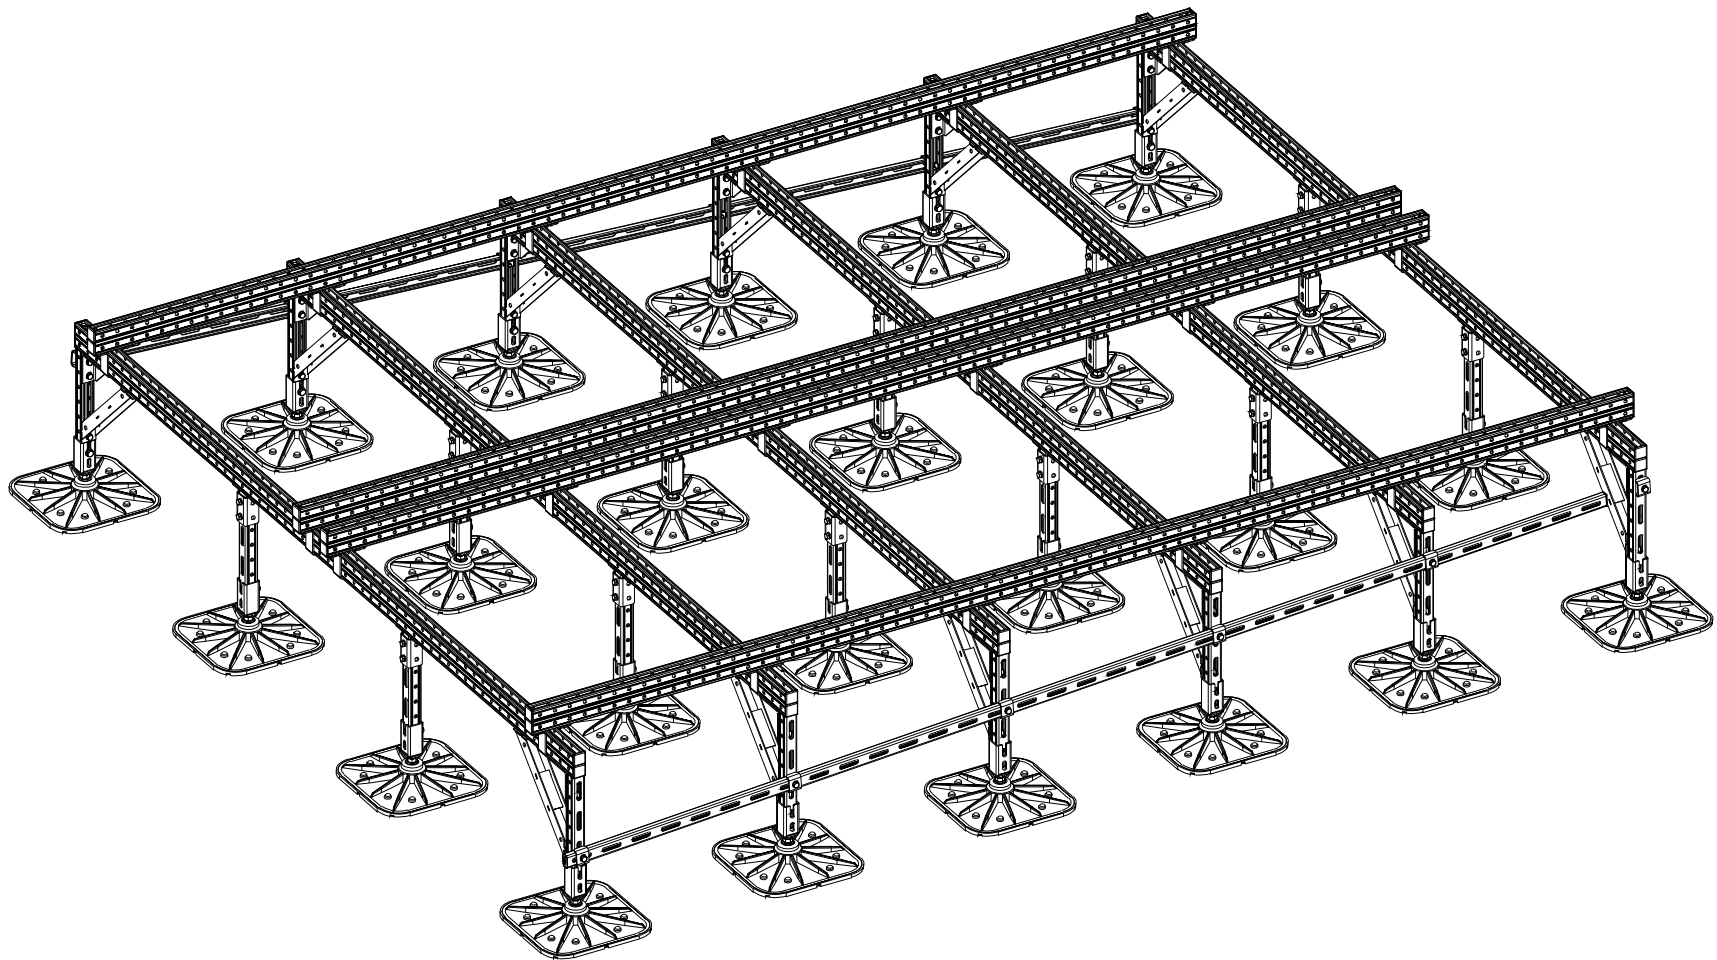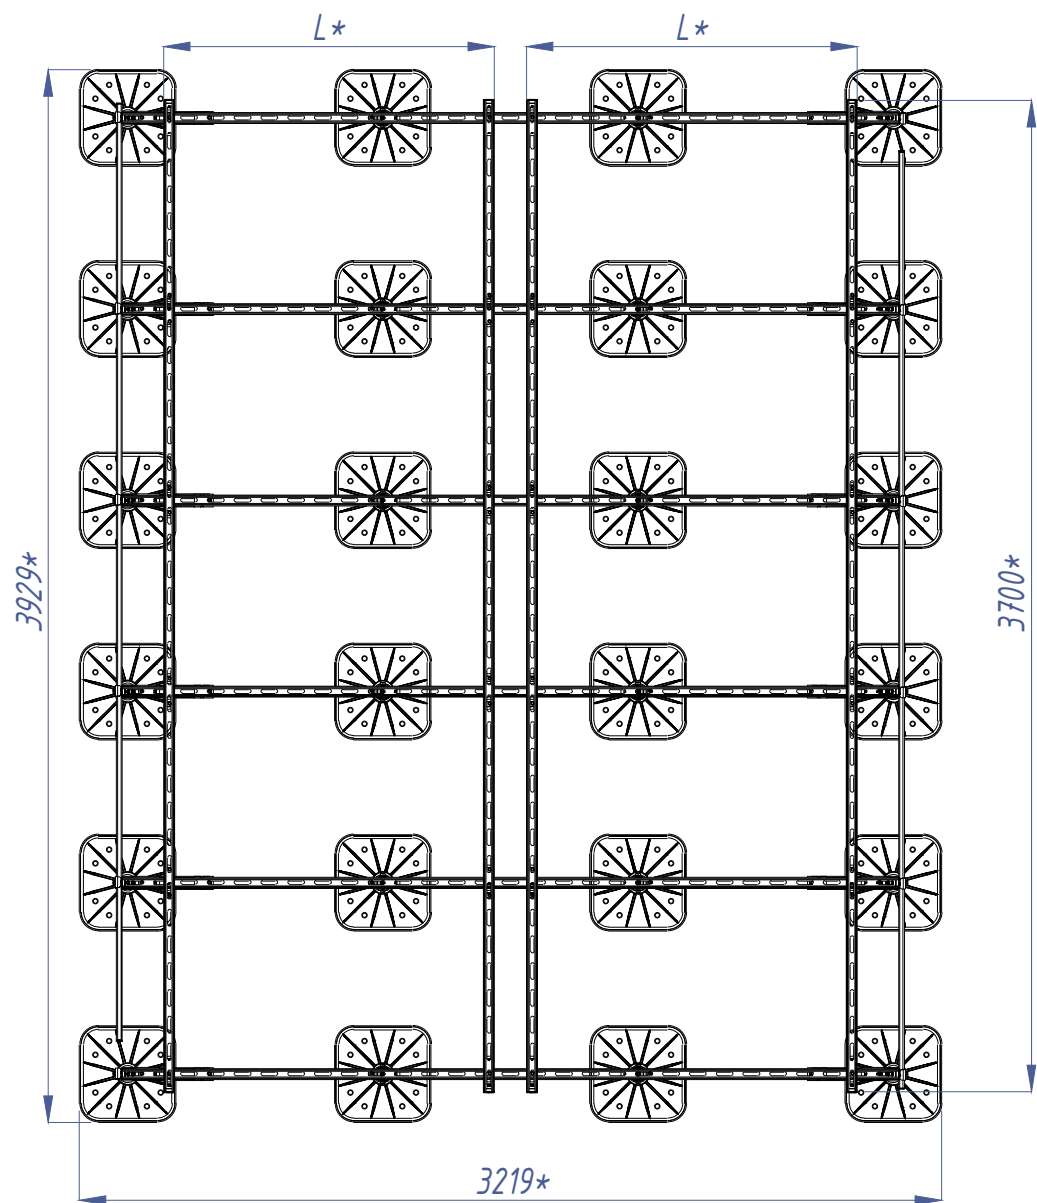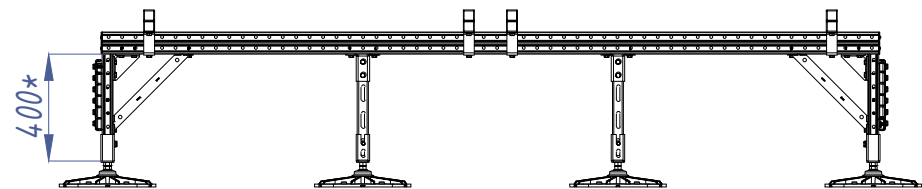

1. Данный чертёж носит рекомендательный характер и должен быть проверен и утверждён перед использованием на конкретном объекте.
2. Длину мерных элементов и размеры с пометкой "\*" уточнить по месту монтажа.
3. Кровельная опора с компенсацией уклона кровли до 8°, распределяет вес конструкции на большую площадь. Несущая способность до 2000кг.

|                                  |        |      |        |
|----------------------------------|--------|------|--------|
| "ООО КрепежИнжСистем"            |        |      |        |
| Опорные конструкции              | Стадия | Лист | Листов |
|                                  |        |      |        |
| Рама КИС<br>1 уровень - 24 опоры |        |      |        |

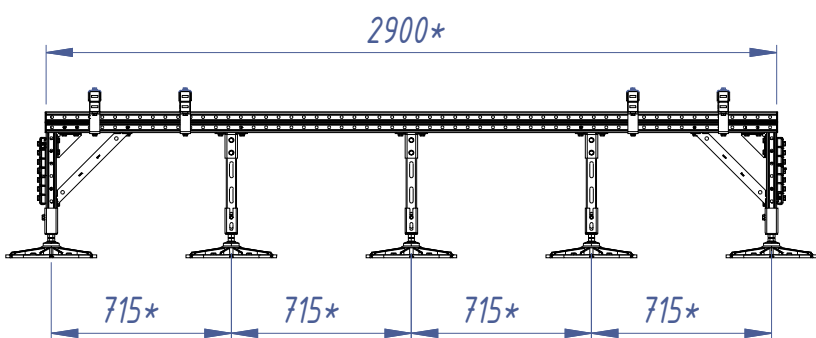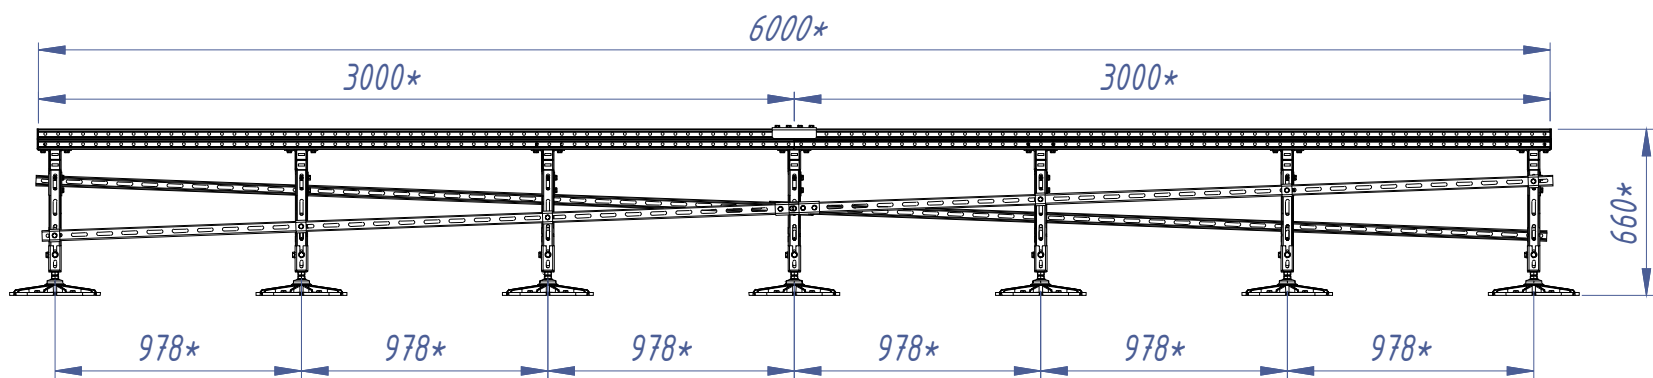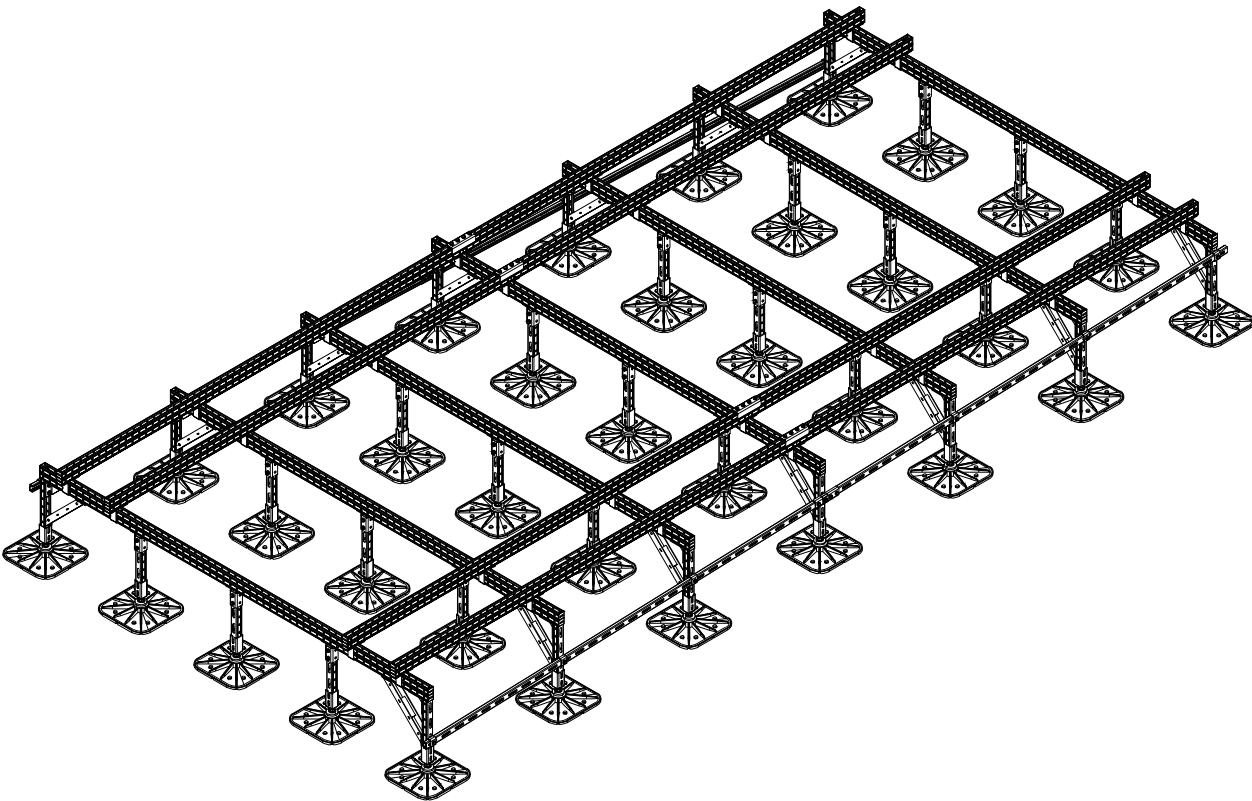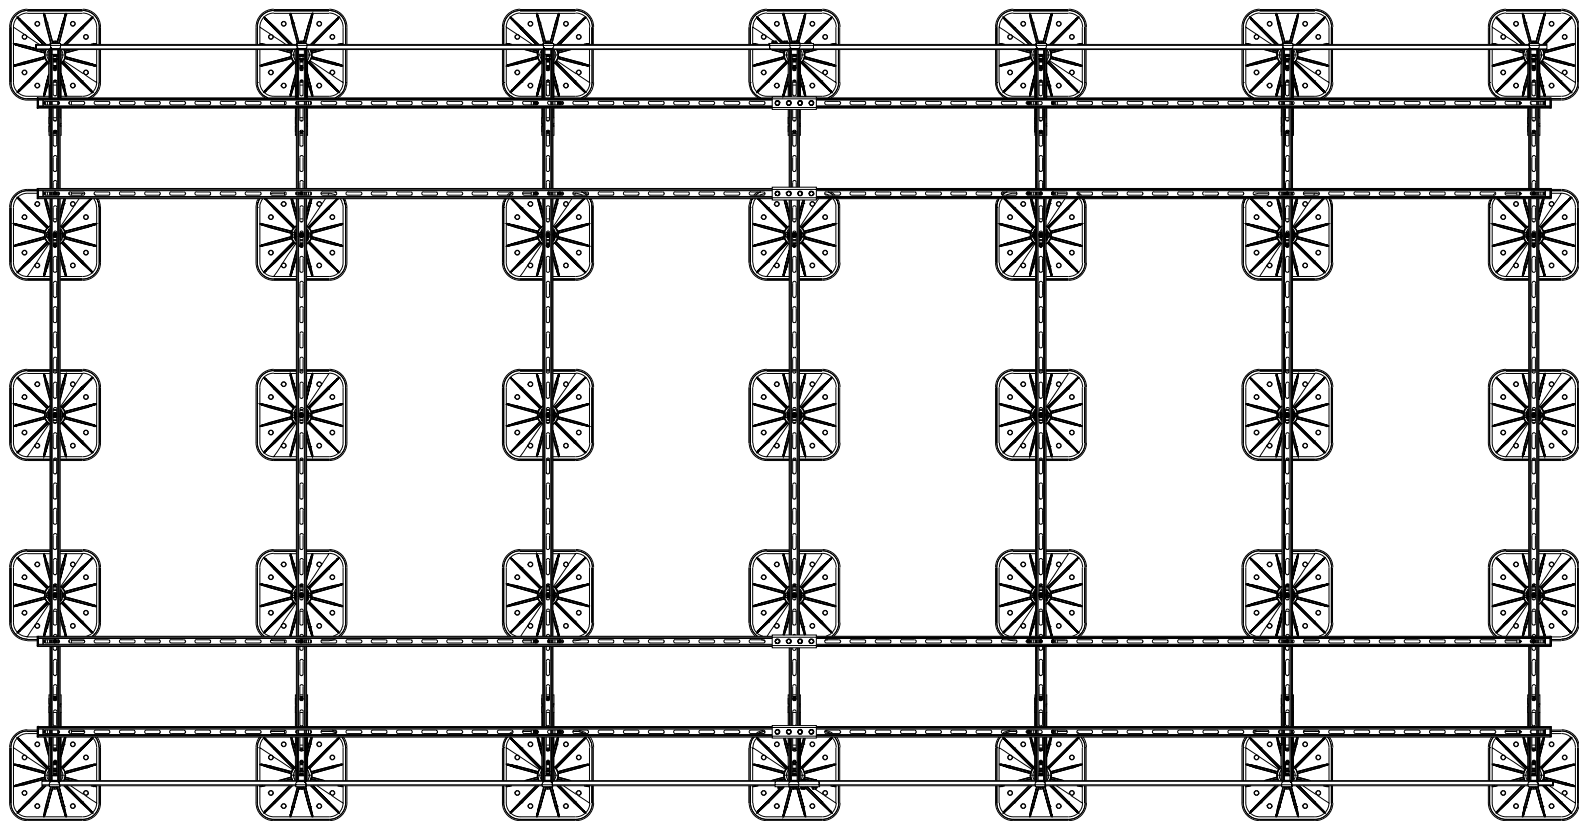

1. Данный чертёж носит рекомендательный характер и должен быть проверен и утверждён перед использованием на конкретном объекте.  
2. Длину мерных элементов и размеры с пометкой "\*" уточнить по месту монтажа.  
3. Кровельная опора с компенсацией уклона кровли до 8°, распределяет вес конструкции на большую площадь. Несущая способность до 2000кг.

|                                  |        |      |        |
|----------------------------------|--------|------|--------|
| "ООО КрепежИнжСистем"            |        |      |        |
| Опорные конструкции              | Стадия | Лист | Листов |
|                                  |        |      |        |
| Рама КИС<br>1 уровень - 35 опоры |        |      |        |



ООО «КрепежИнжСистем»    ИНН 7716959552

- 129345, г. Москва, вн. тер. г. Муниципальный округ Лосиноостровский, ул. Тайнинская, д. 9

☎ +7 (925) 182-46-91    🌐 [www.fixopora.ru](http://www.fixopora.ru)