











**АЛЬБОМ ТЕХНИЧЕСКИХ РЕШЕНИЙ
РАМЫ ДЛЯ НАРУЖНЫХ БЛОКОВ
VRF И VRV СИСТЕМ**

Согласовано:

Взамен инв. №

Подпись и дата


Инв. № подл.

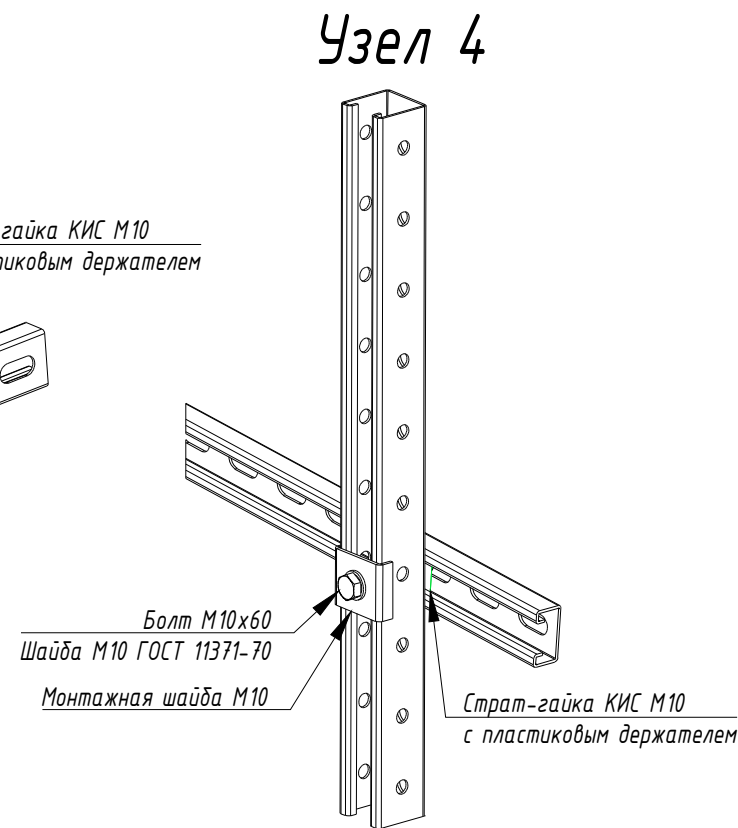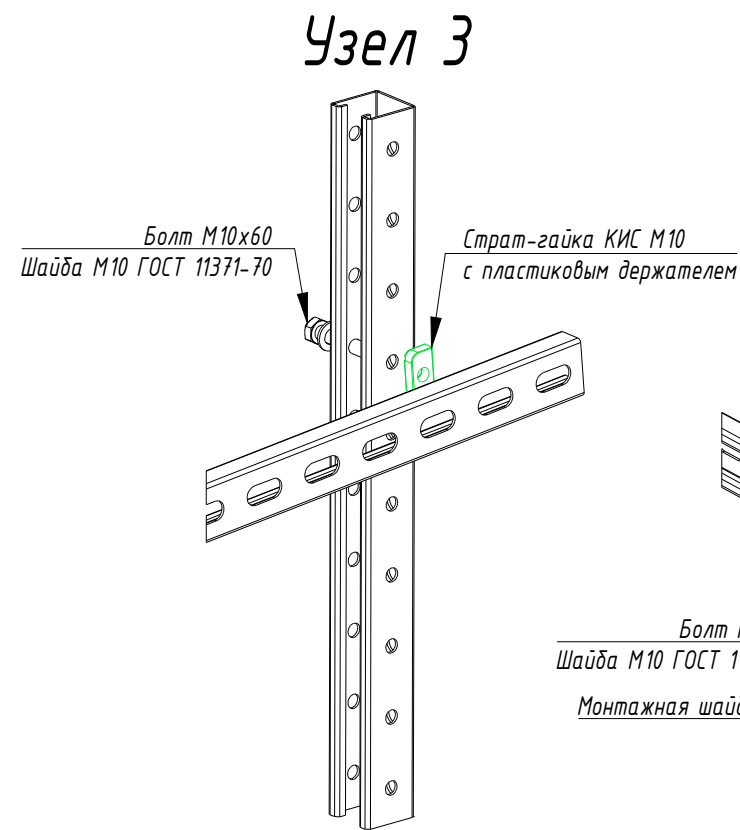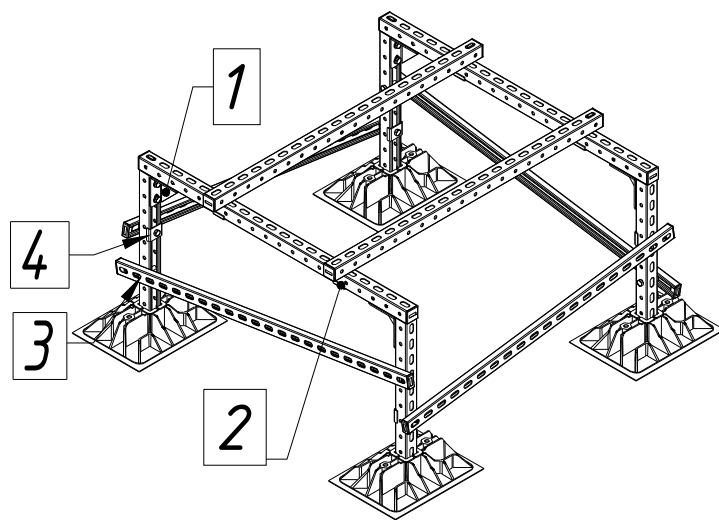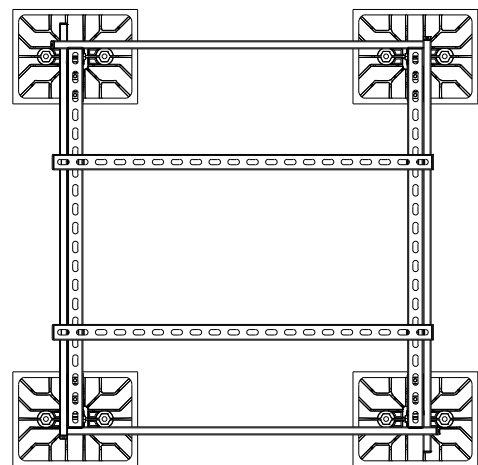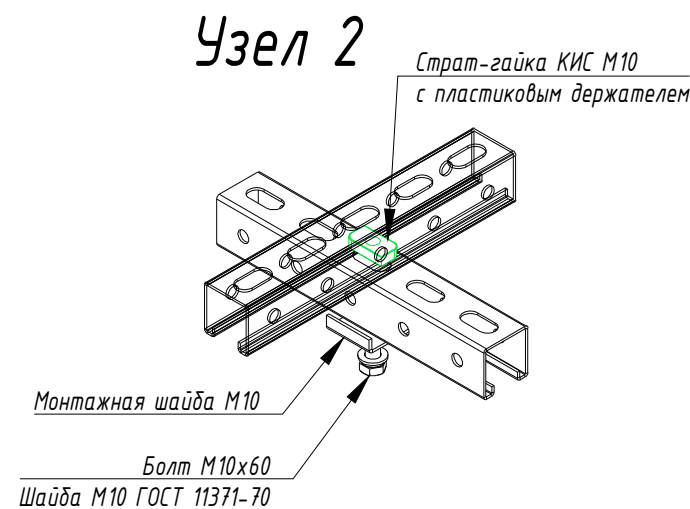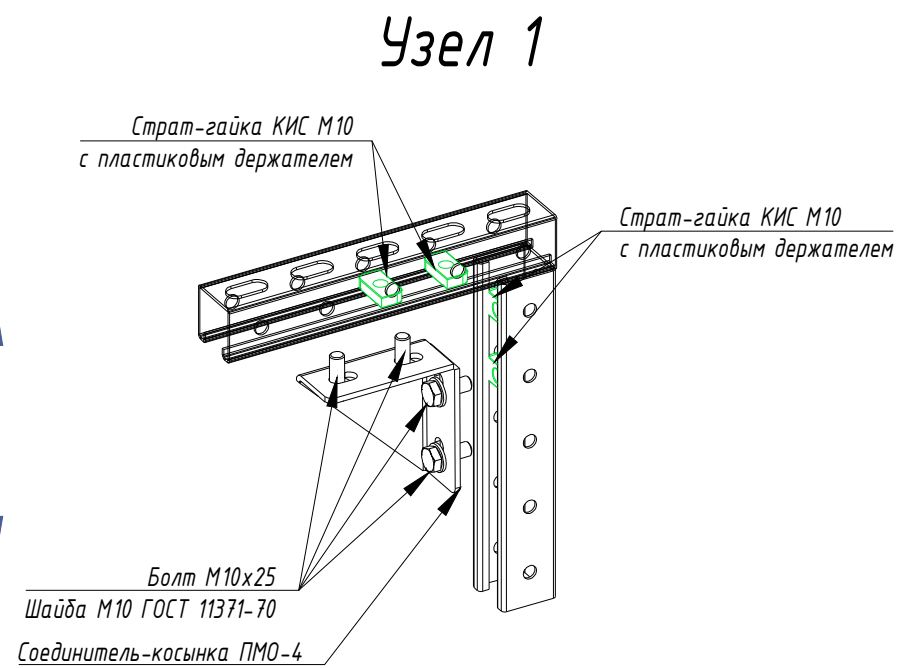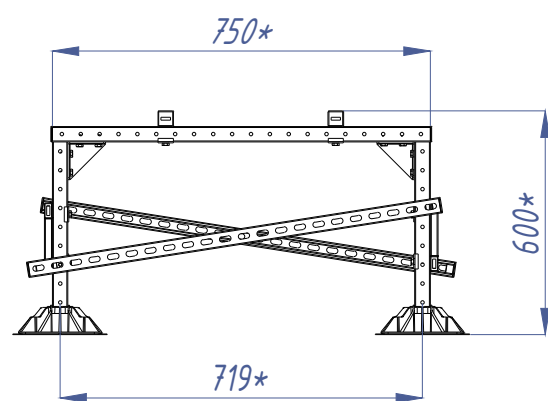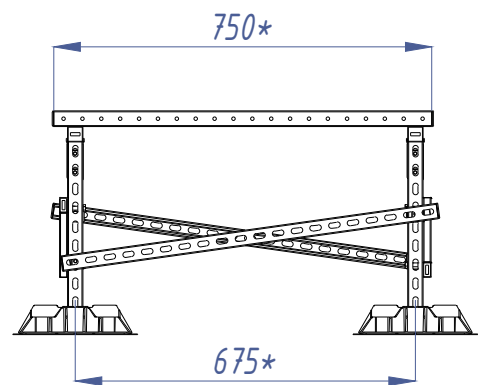

"ООО КрепежИнжСистем"

Опорные конструкции

РАМА КИС 1000х1000

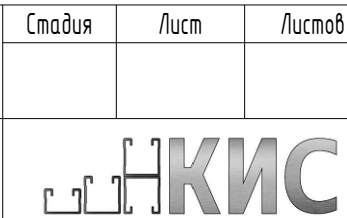









1. Данный чертёж носит рекомендательный характер и должен быть проверен и утверждён перед использованием на конкретном объекте
2. Длину мерных элементов и размеры с пометкой "*" уточнить по месту монтажа
3. Кровельная опора с антивибрационным ковриком распределяет вес конструкции на большую площадь Несущая способность 400кг.

Согласовано:

Взамен инв. №

Подпись и дата

Инв. № подл.

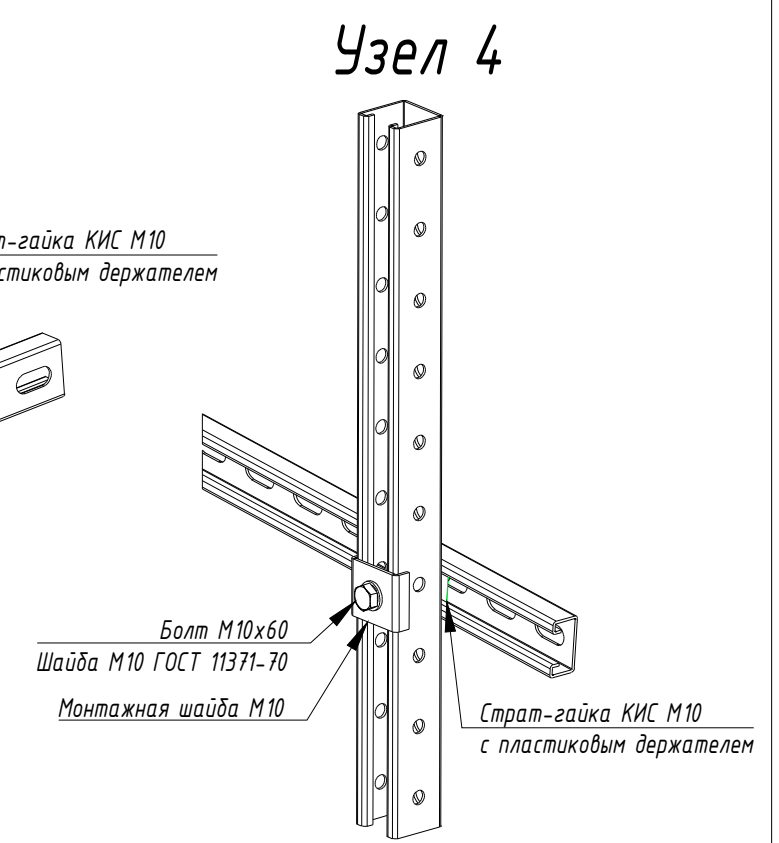
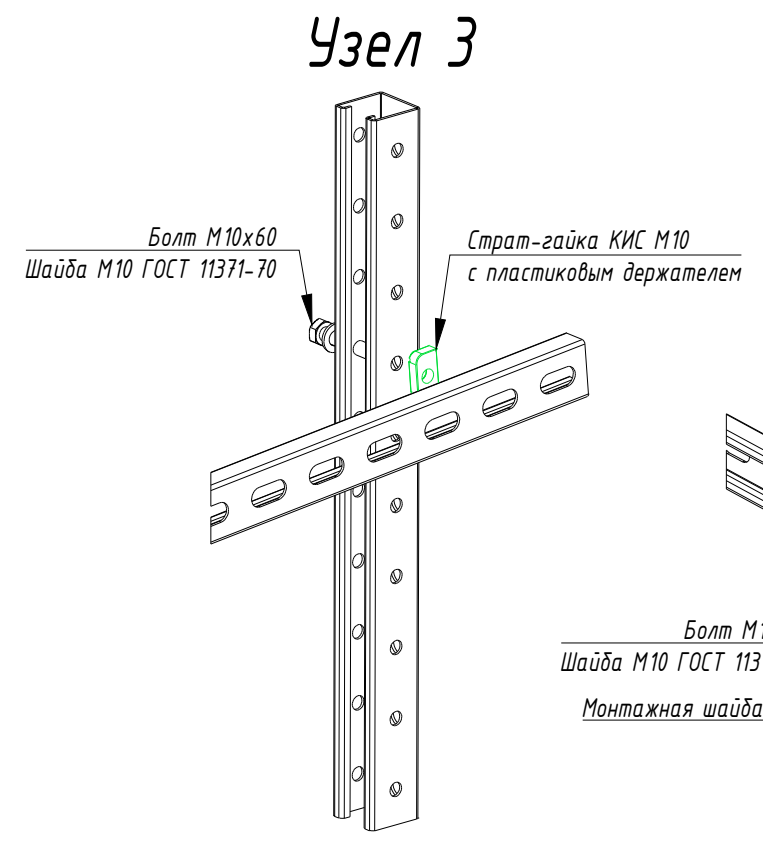
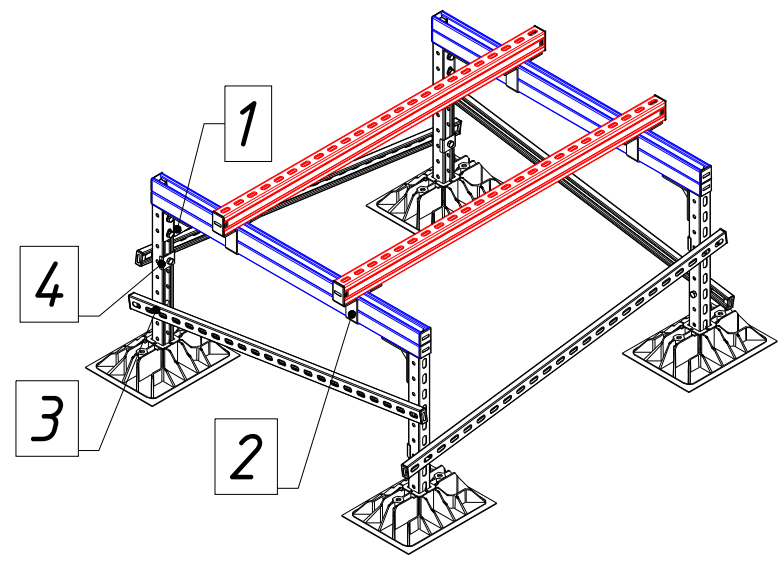
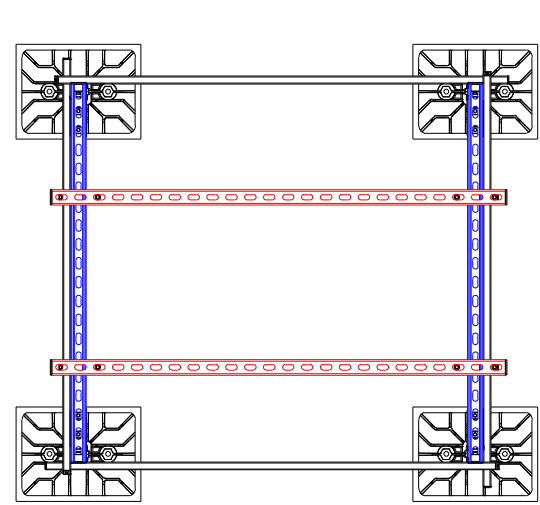
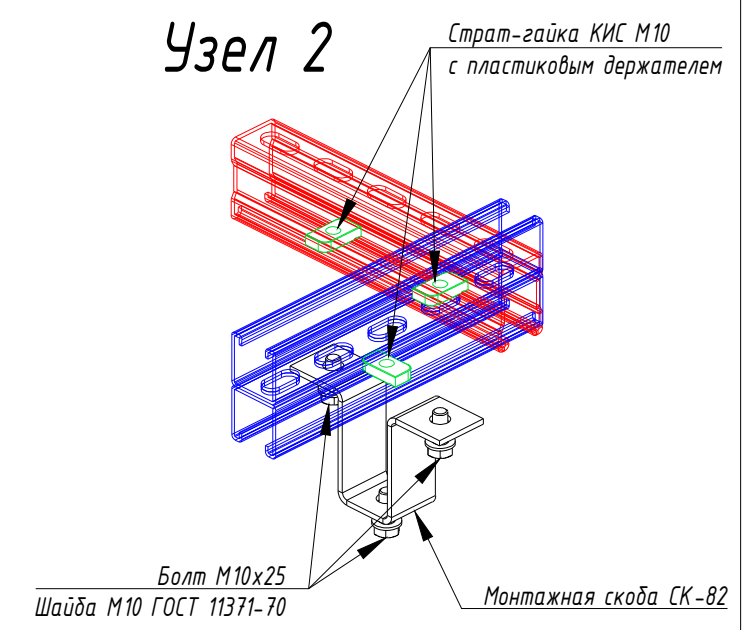
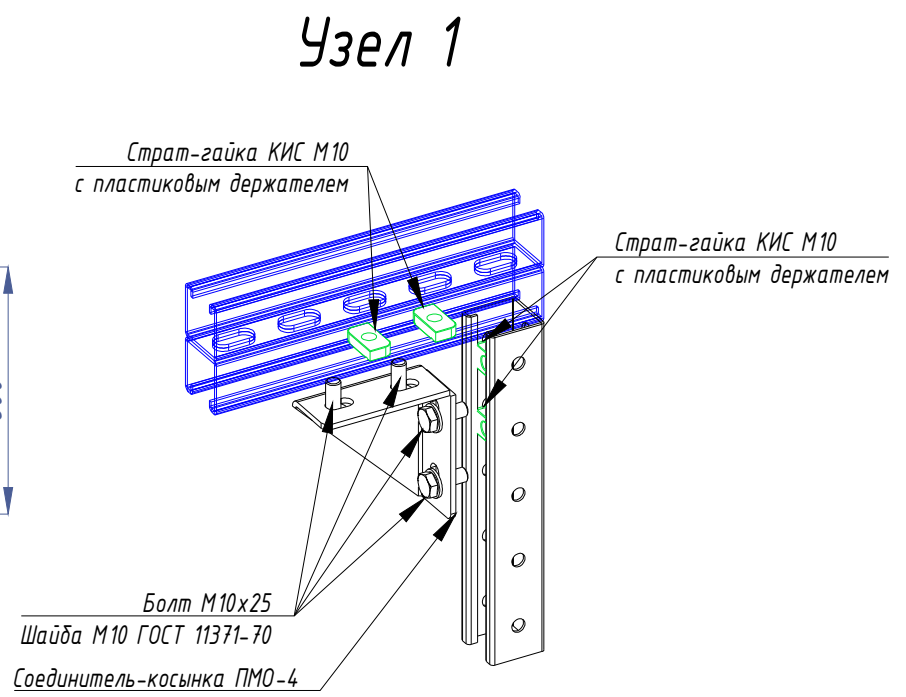
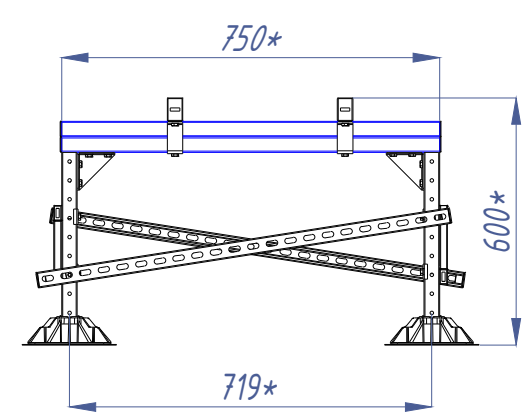
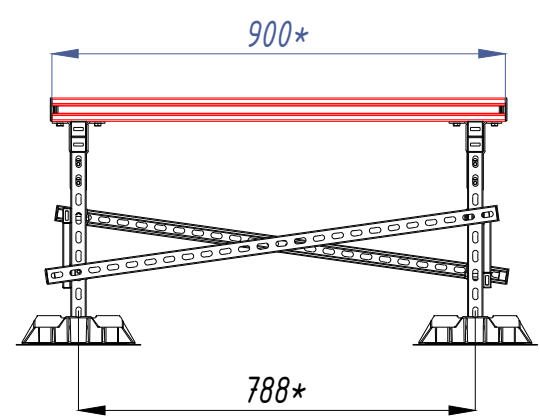


-  - Профиль монтажный ПМ-41Д 41х82
-  - Профиль монтажный ПМ-62 41х62

1. Данный чертёж носит рекомендательный характер и должен быть проверен и утверждён перед использованием на конкретном объекте
2. Длину мерных элементов и размеры с пометкой "*" уточнить по месту монтажа
3. Кровельная опора с антивибрационным ковриком распределяет вес конструкции на большую площадь Несущая способность 400кг.

"ООО КрепежИнжСистем"			
Опорные конструкции	Стадия	Лист	Листов
РАМА КИС 1000х1200			

Согласовано:				
Инв. № подл.	Взамен инв. №	Подпись и дата		

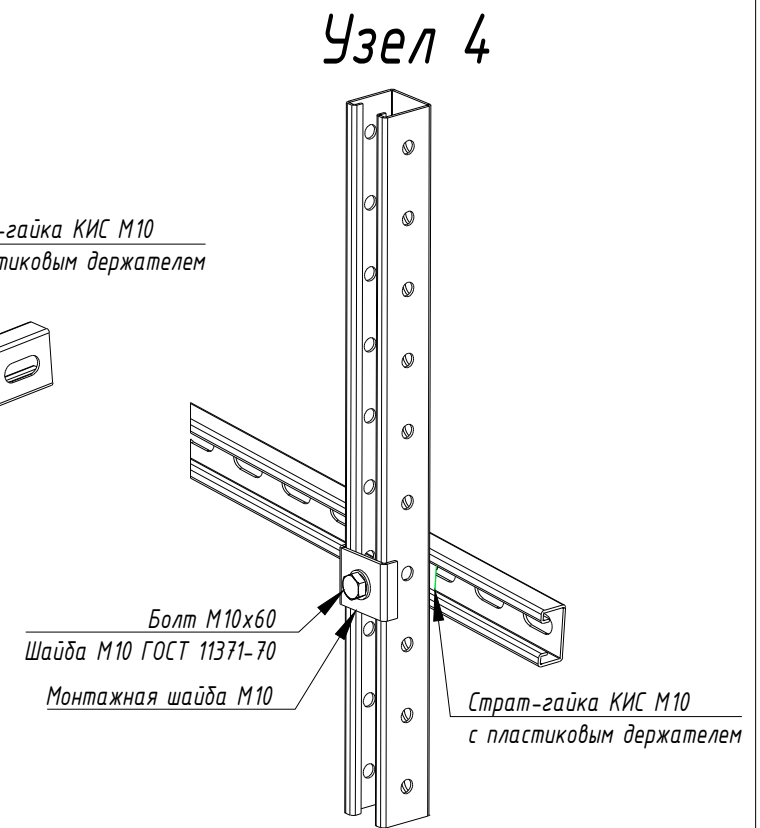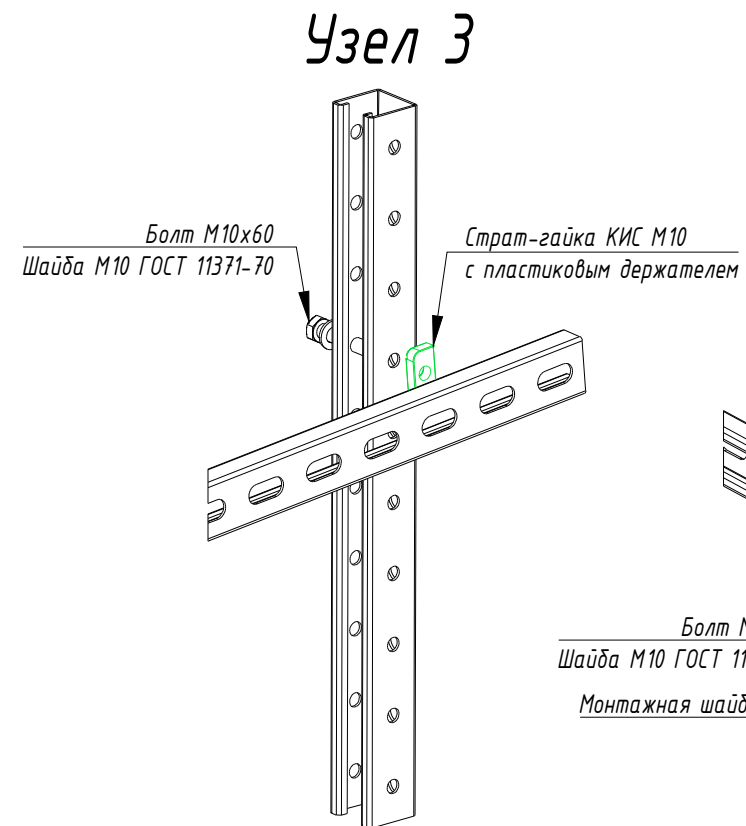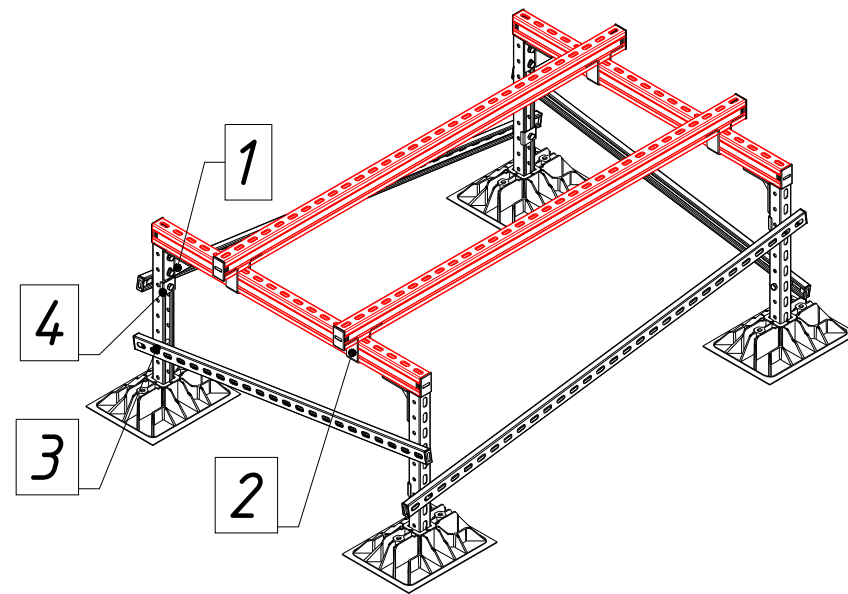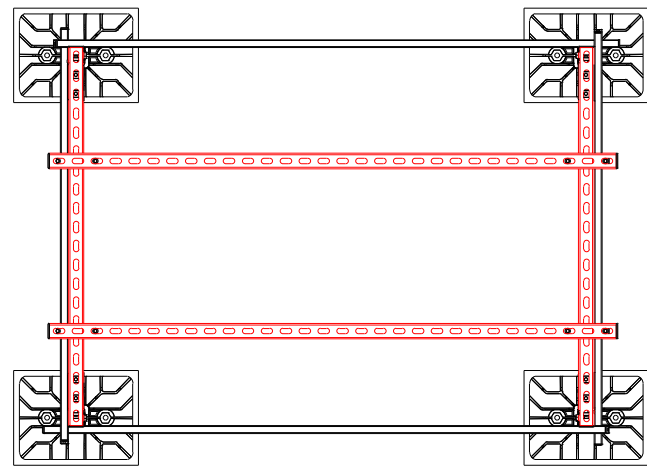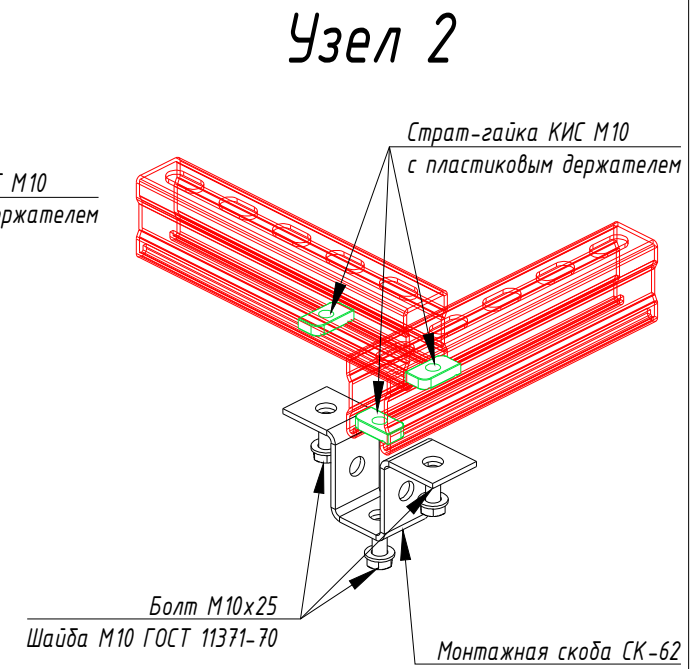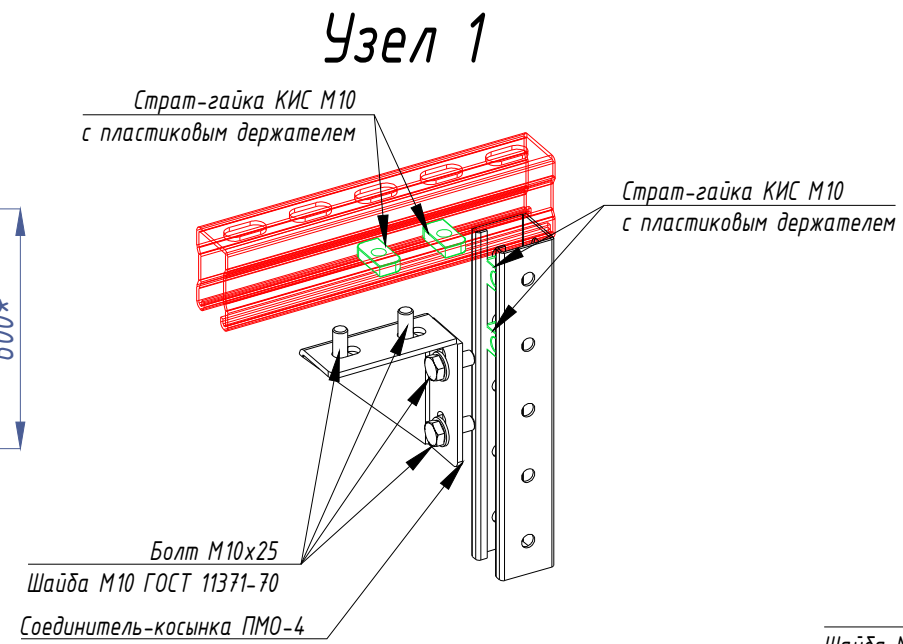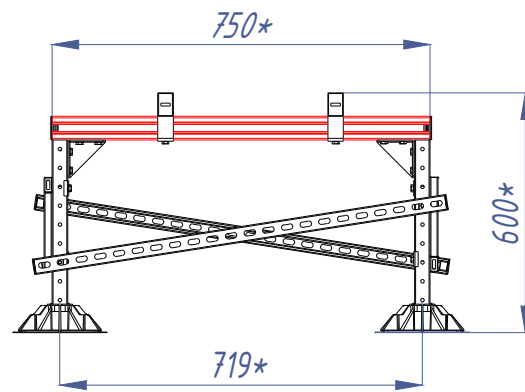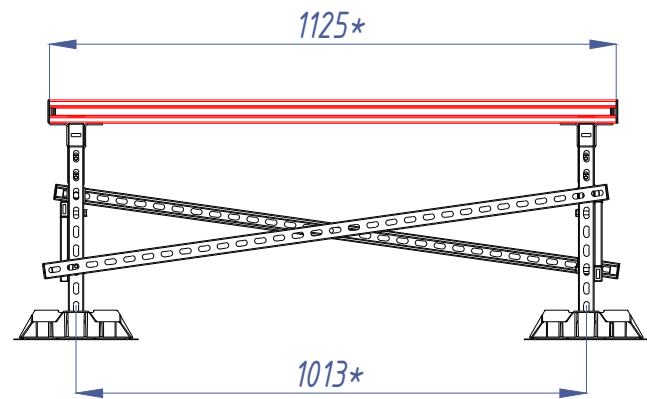

 - Профиль монтажный ПМ-62 41х62

1. Данный чертёж носит рекомендательный характер и должен быть проверен и утверждён перед использованием на конкретном объекте
2. Длину мерных элементов и размеры с пометкой "*" уточнить по месту монтажа
3. Кровельная опора с антивибрационным ковриком распределяет вес конструкции на большую площадь Несущая способность 400кг.

"ООО КрепежИнжСистем"

Опорные конструкции

РАМА КИС 1000х1500

Стадия	Лист	Листов




Согласовано:

Взамен инв. №


Подпись и дата

Инв. № подл.

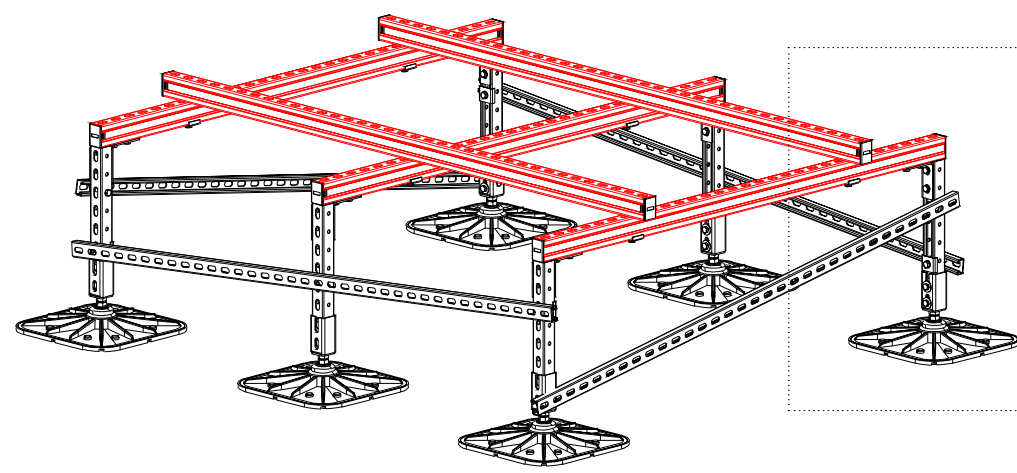


В


Узел 1

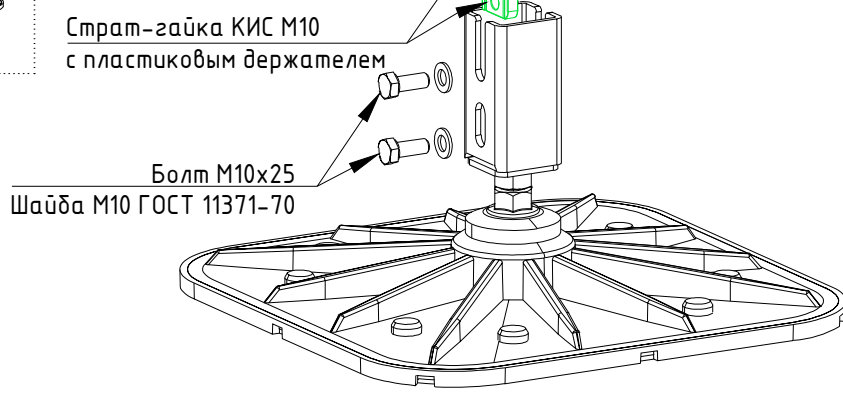


Узел 2

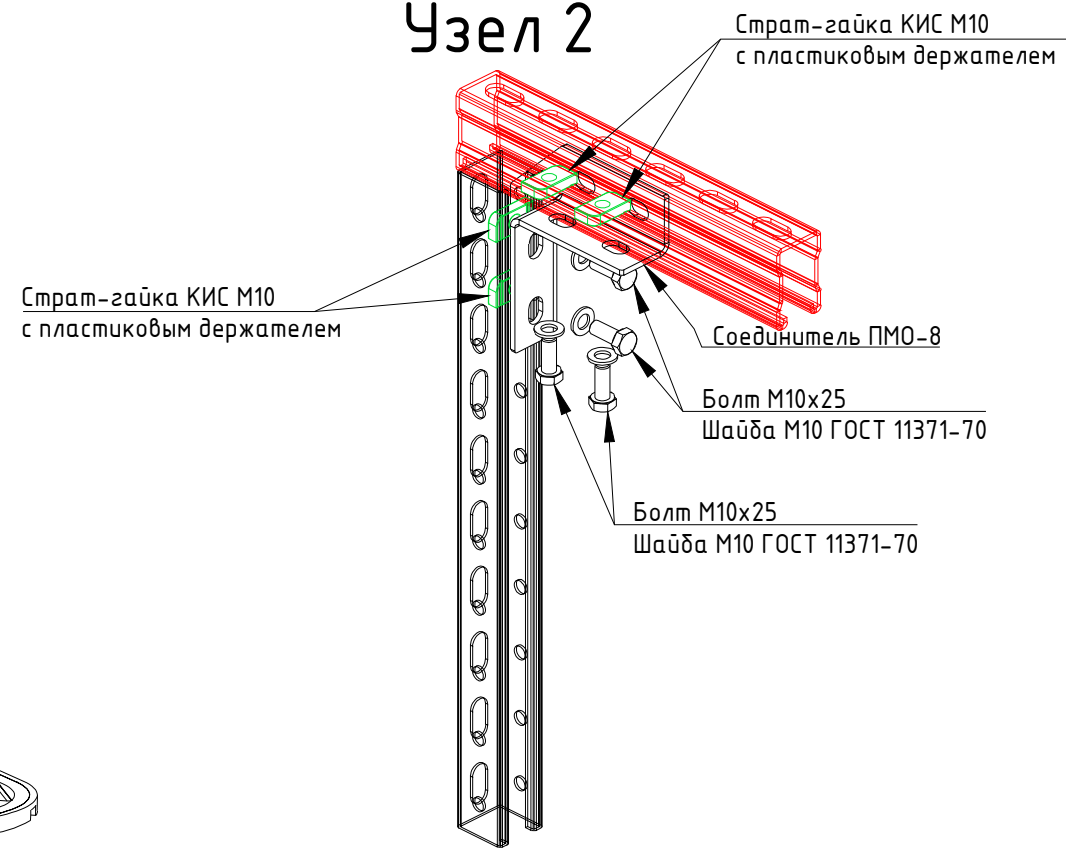


Вид В
(1:8)

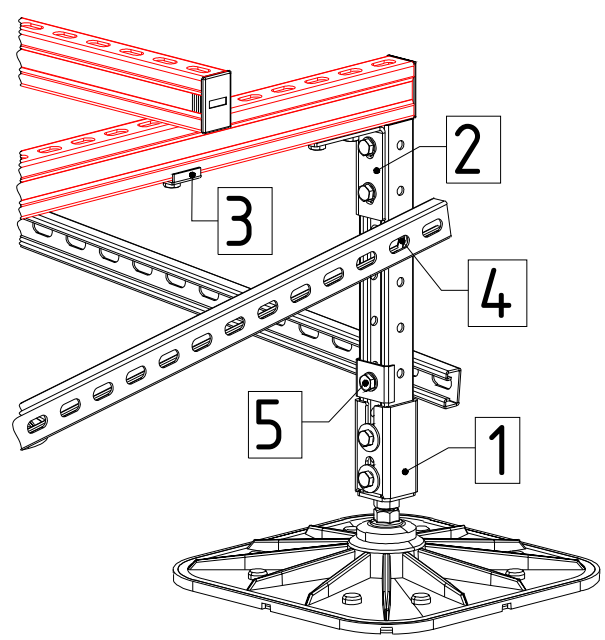


Узел 3

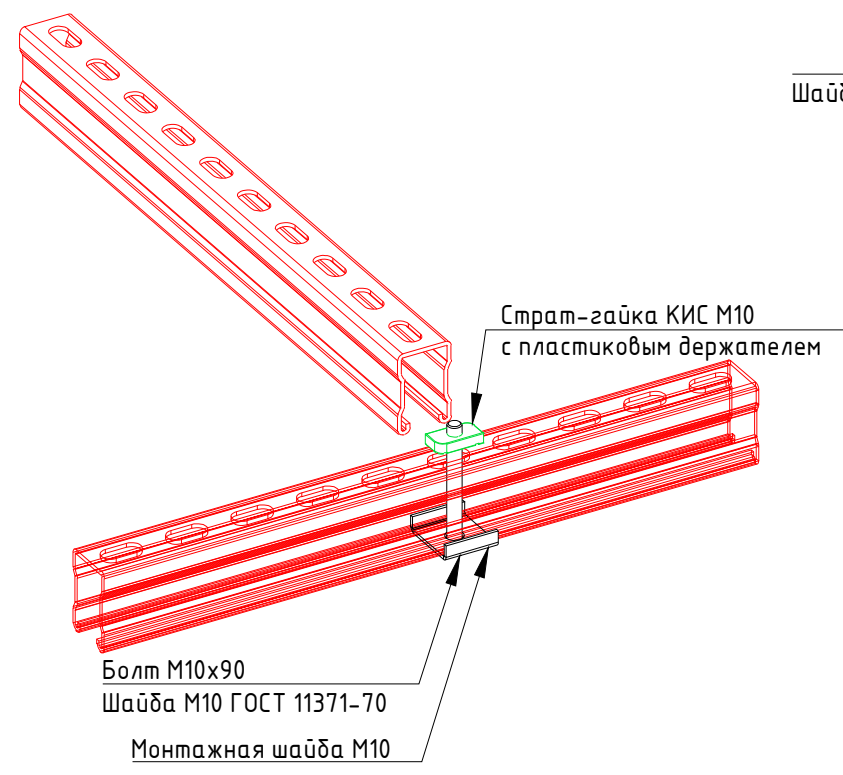

Узел 4

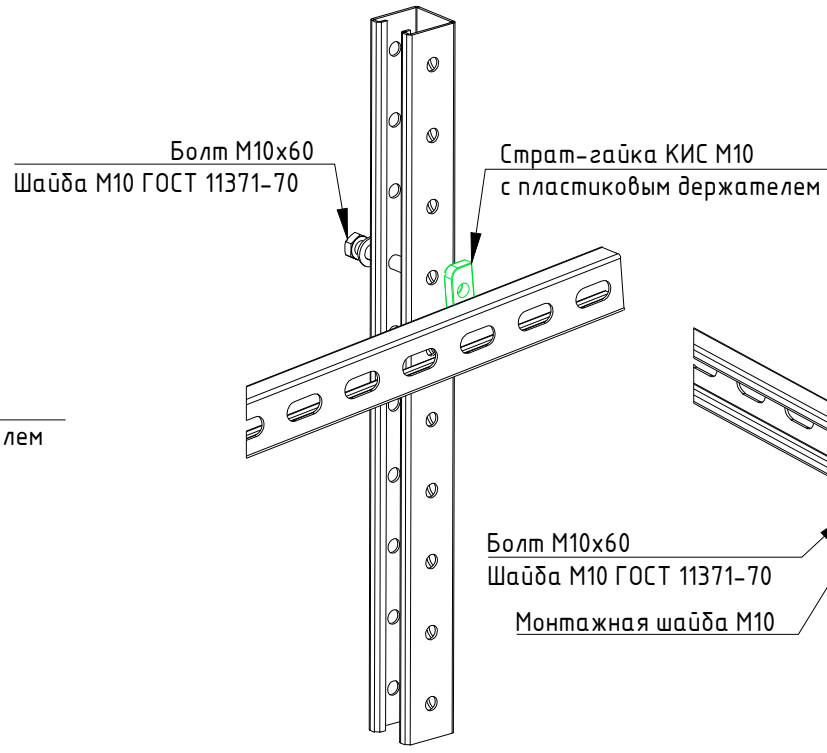

Узел 5

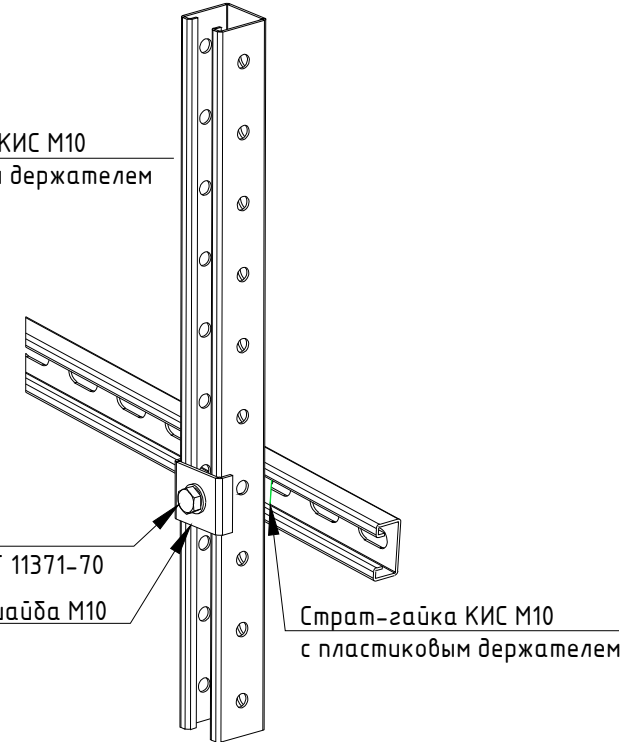

 - Профиль монтажный ПМ-62 41x62

1. Данный чертёж носит рекомендательный характер и должен быть проверен и утверждён перед использованием на конкретном объекте.
2. Длину мерных элементов и размеры с пометкой "*" уточнить по месту монтажа.
3. Кровельная опора с компенсацией уклона кровли до 8°, распределяет вес конструкции на большую площадь. Несущая способность до 2000кг.





"ООО КрепежИнжСистем"			
Опорные конструкции	Стадия	Лист	Листов
КИС ПАМА VRF Внешний блок - DM-FDC290WMC/SF			

Согласовано:

Взамен инв. №

Подпись и дата

Инв. № подл.

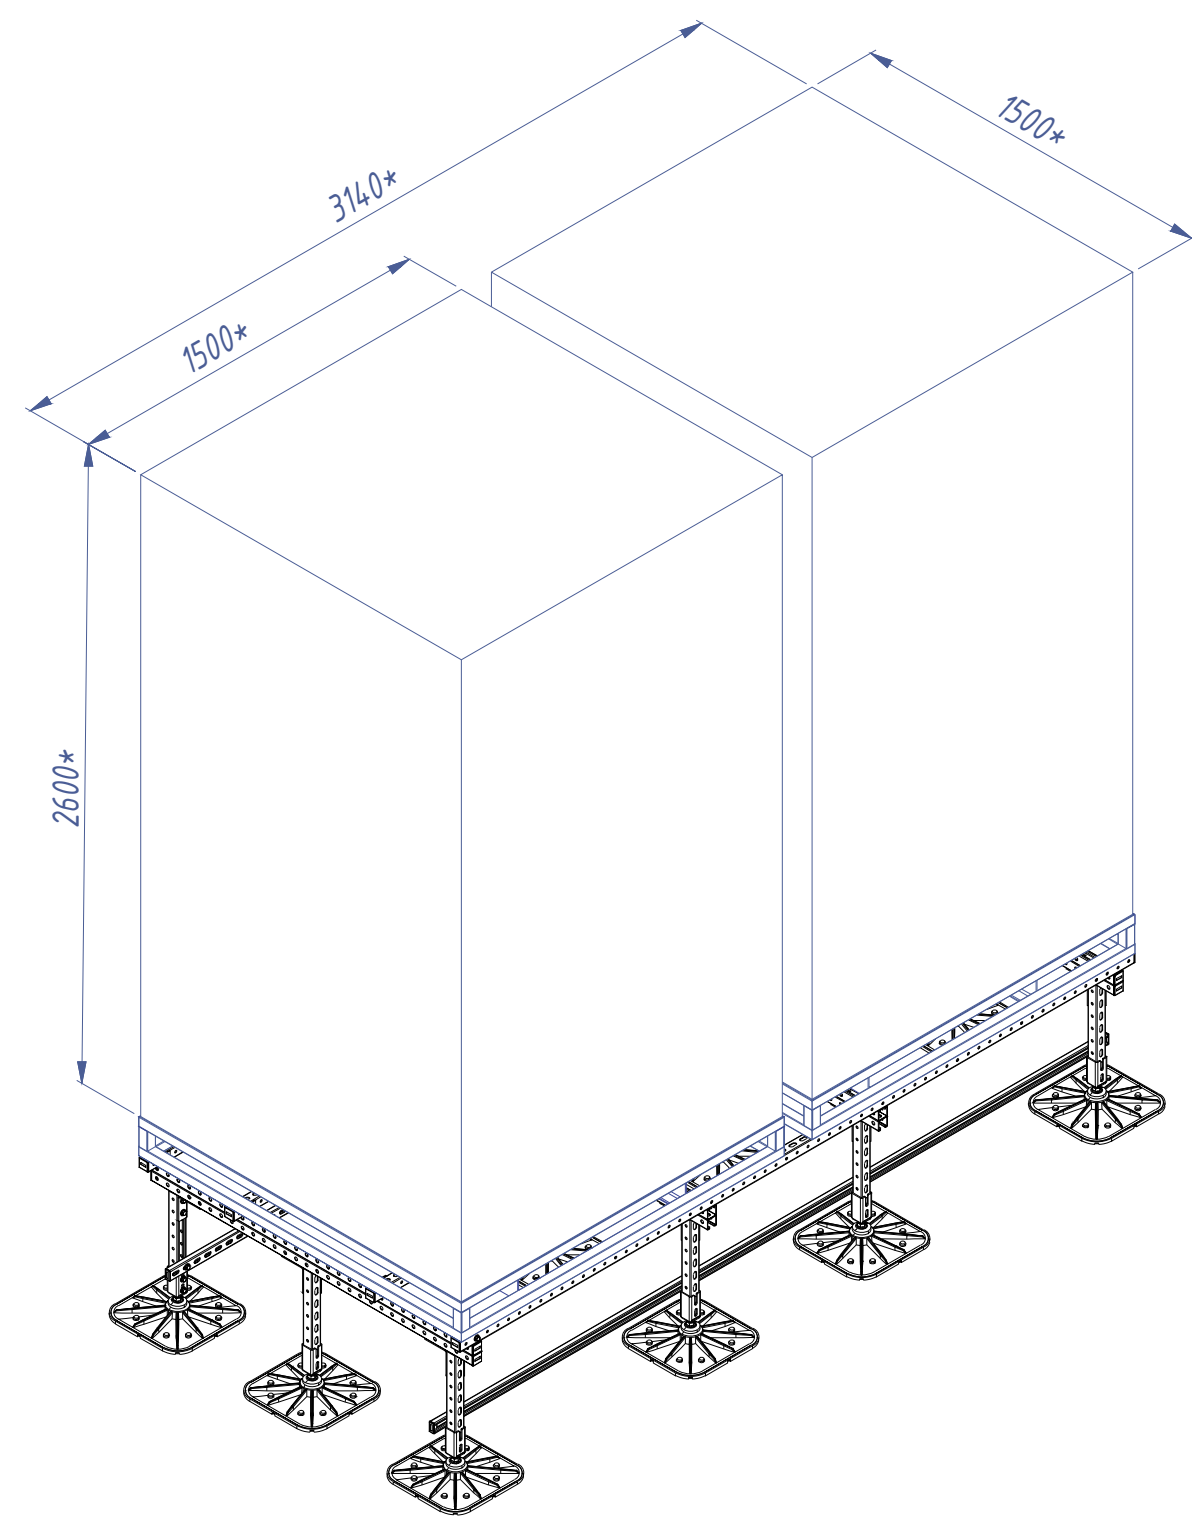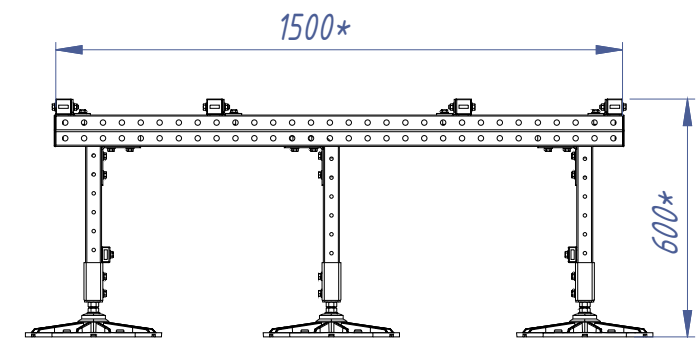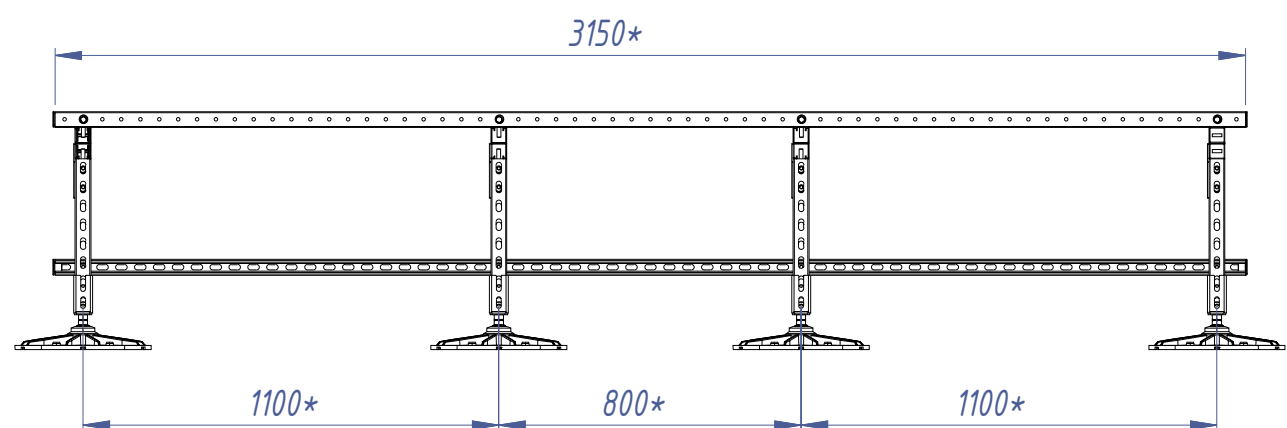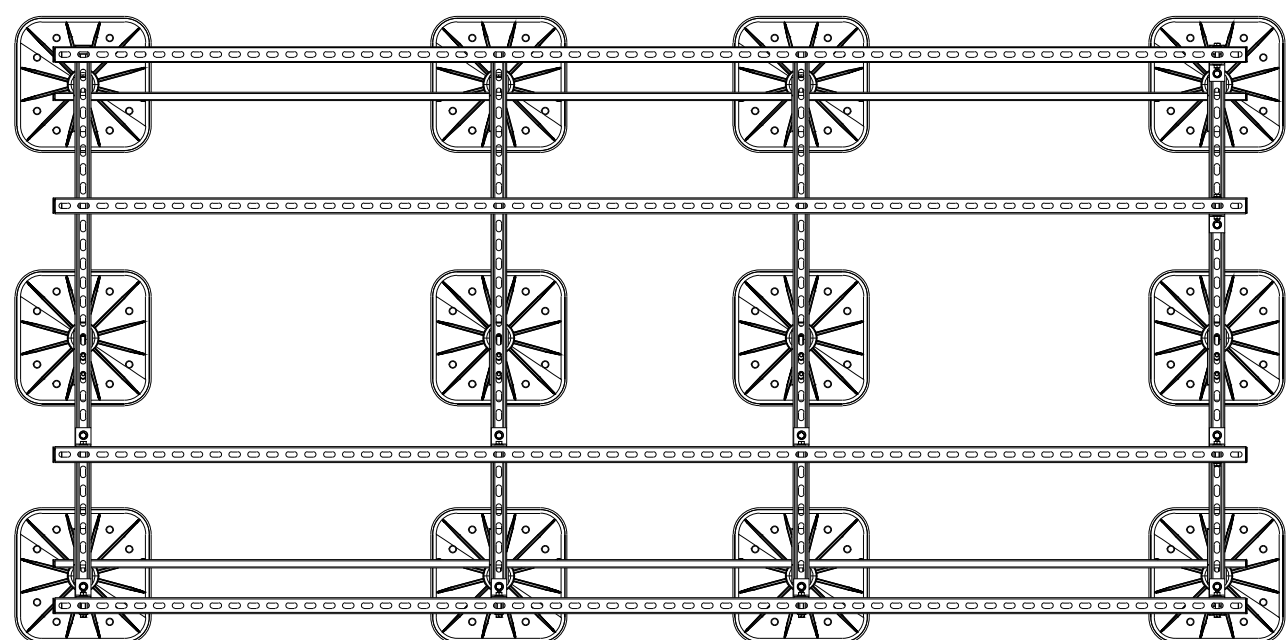

1. Данный чертёж носит рекомендательный характер и должен быть проверен и утверждён перед использованием на конкретном объекте.
2. Длину мерных элементов и размеры с пометкой "*" уточнить по месту монтажа.
3. Кровельная опора с компенсацией уклона кровли до 8°, распределяет вес конструкции на большую площадь. Несущая способность до 2000кг.

"ООО КрепежИнжСистем"

Опорные конструкции	Стадия	Лист	Листов

Рама КИС
для комплекса ВСМ с наружными блоками
1 уровень - 12 опоры






Согласовано:

Взамен инв. №

Подпись и дата

Инв. № подл.

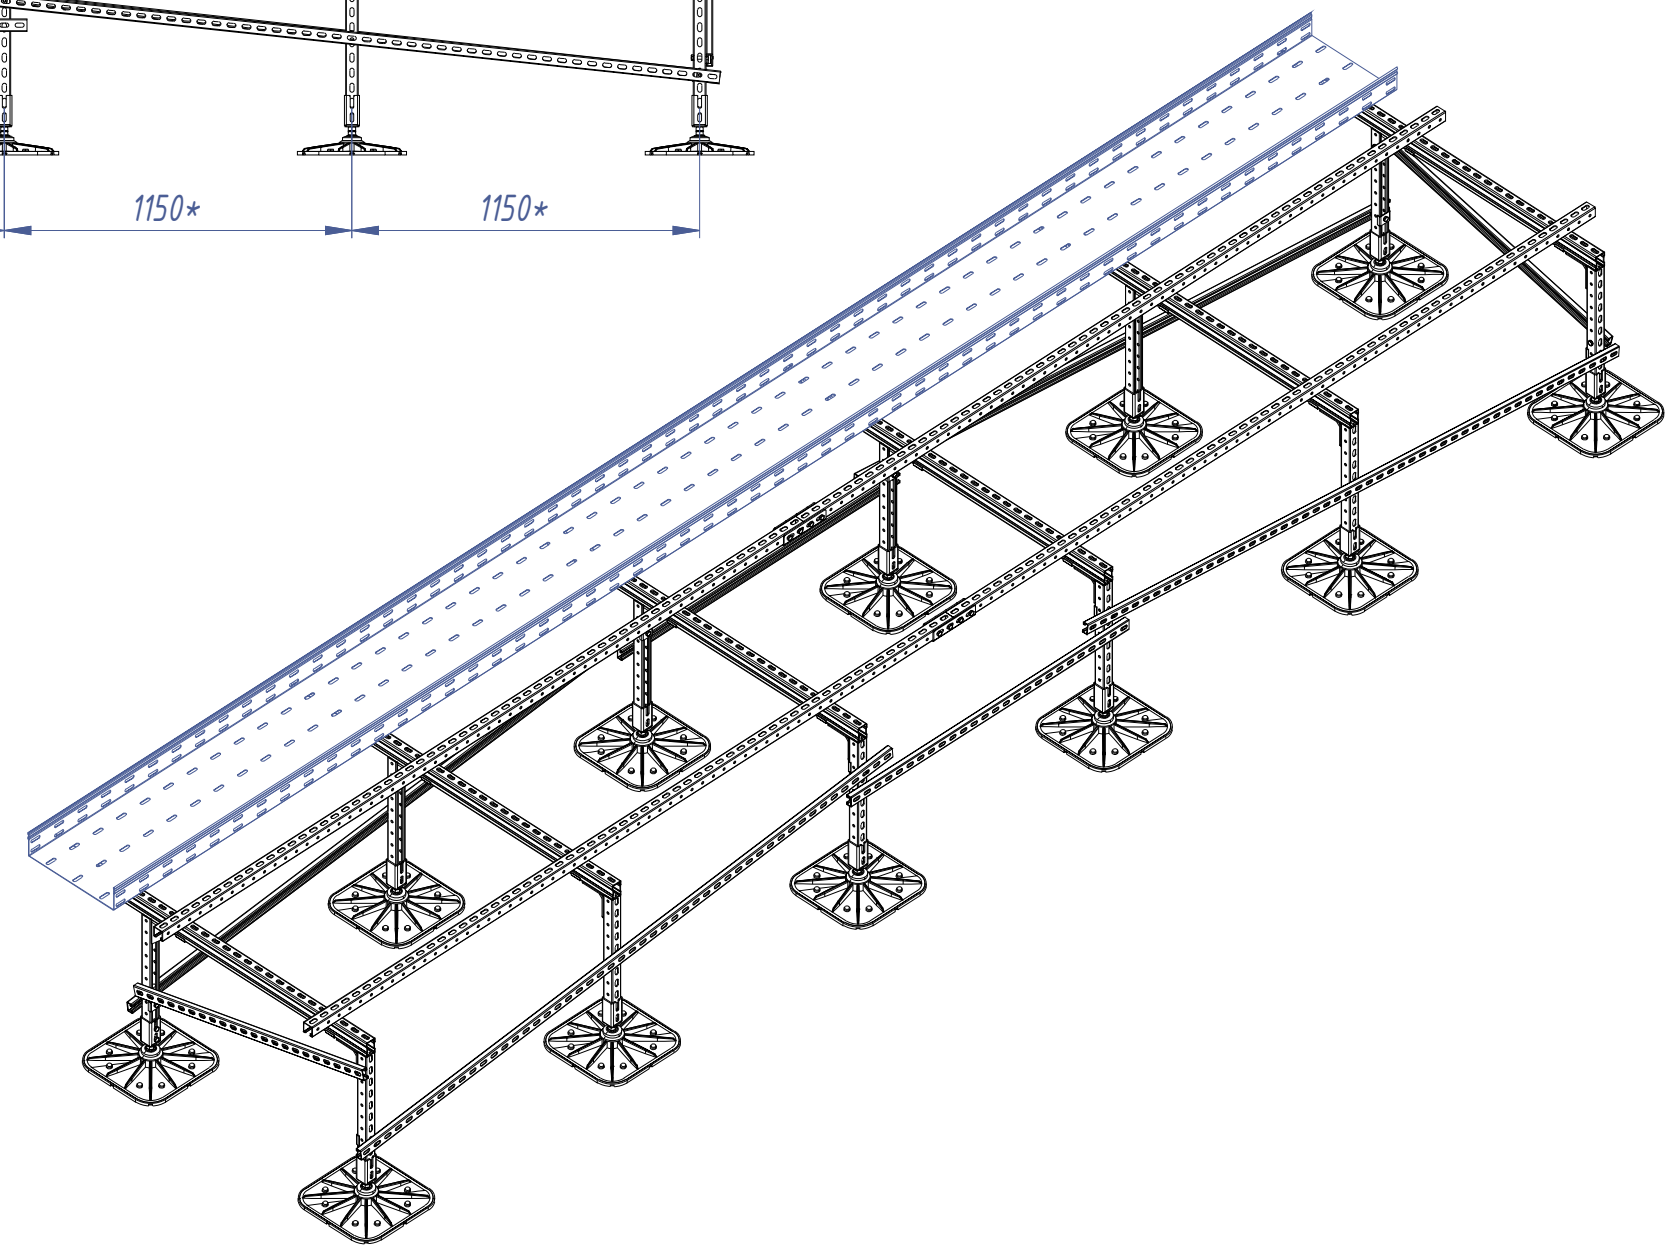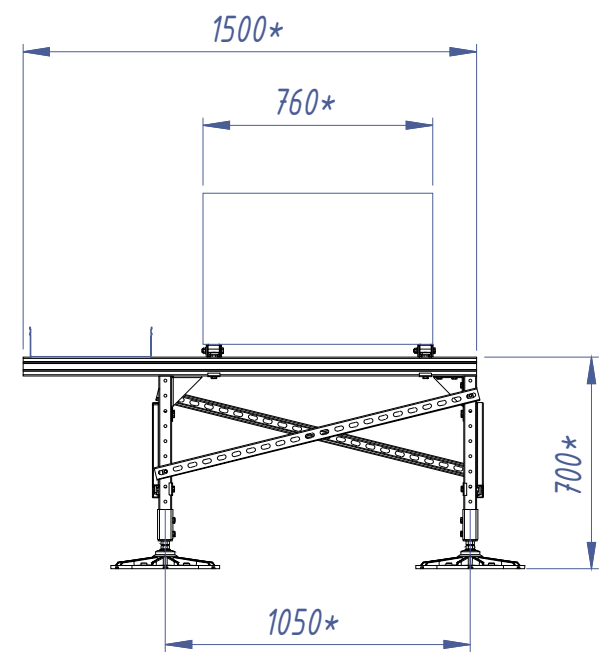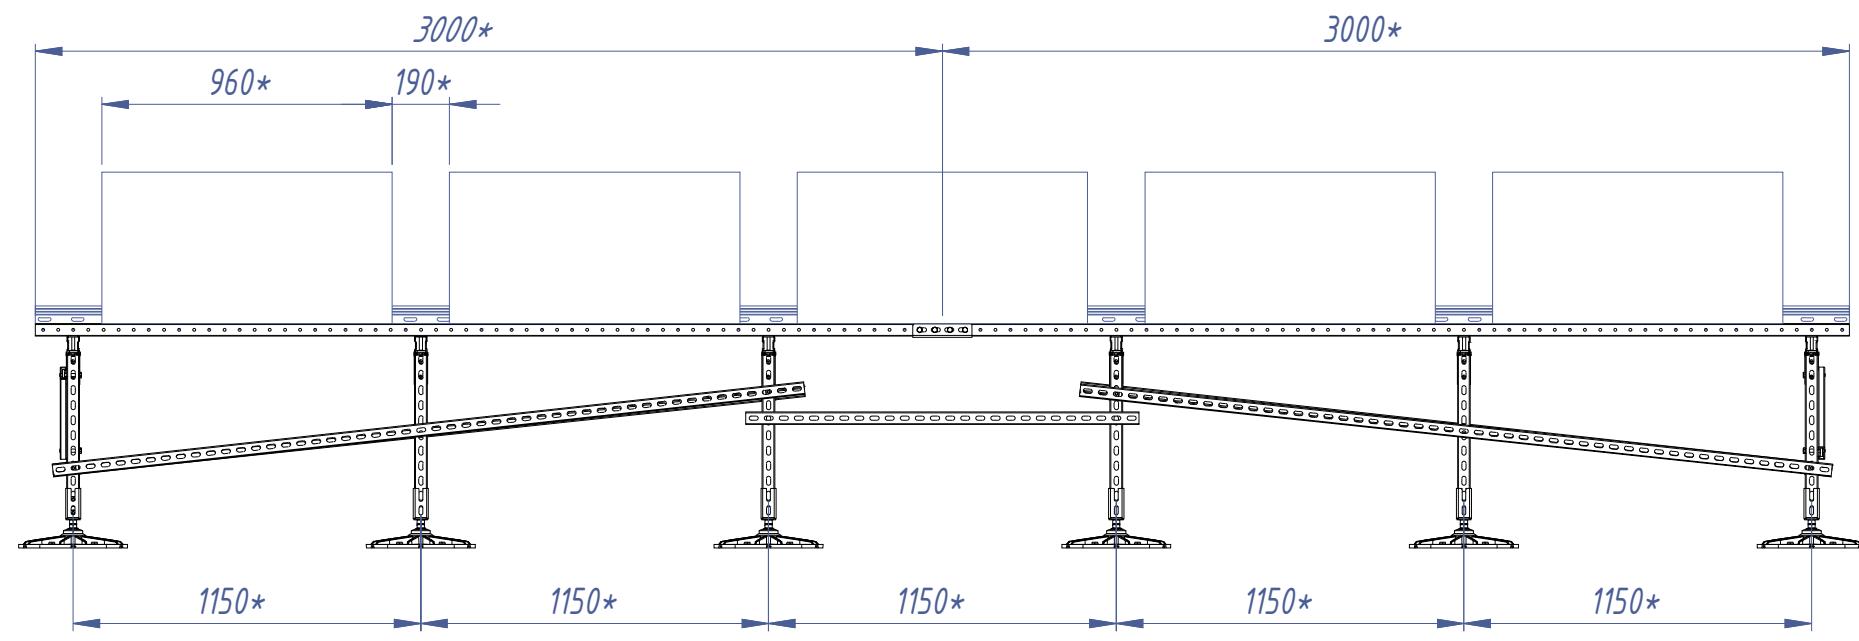

1. Данный чертёж носит рекомендательный характер и должен быть проверен и утверждён перед использованием на конкретном объекте.
2. Длину мерных элементов и размеры с пометкой "*" уточнить по месту монтажа.
3. Кровельная опора с компенсацией уклона кровли до 8°, распределяет вес конструкции на большую площадь. Несущая способность до 2000кг.





"ООО КрепежИнжСистем"			
Опорные конструкции	Стадия	Лист	Листов
Рама для наружных блоков 1 уровень - 12 опор			

Согласовано:

Взамен инв. №

Подпись и дата

Инв. № подл.

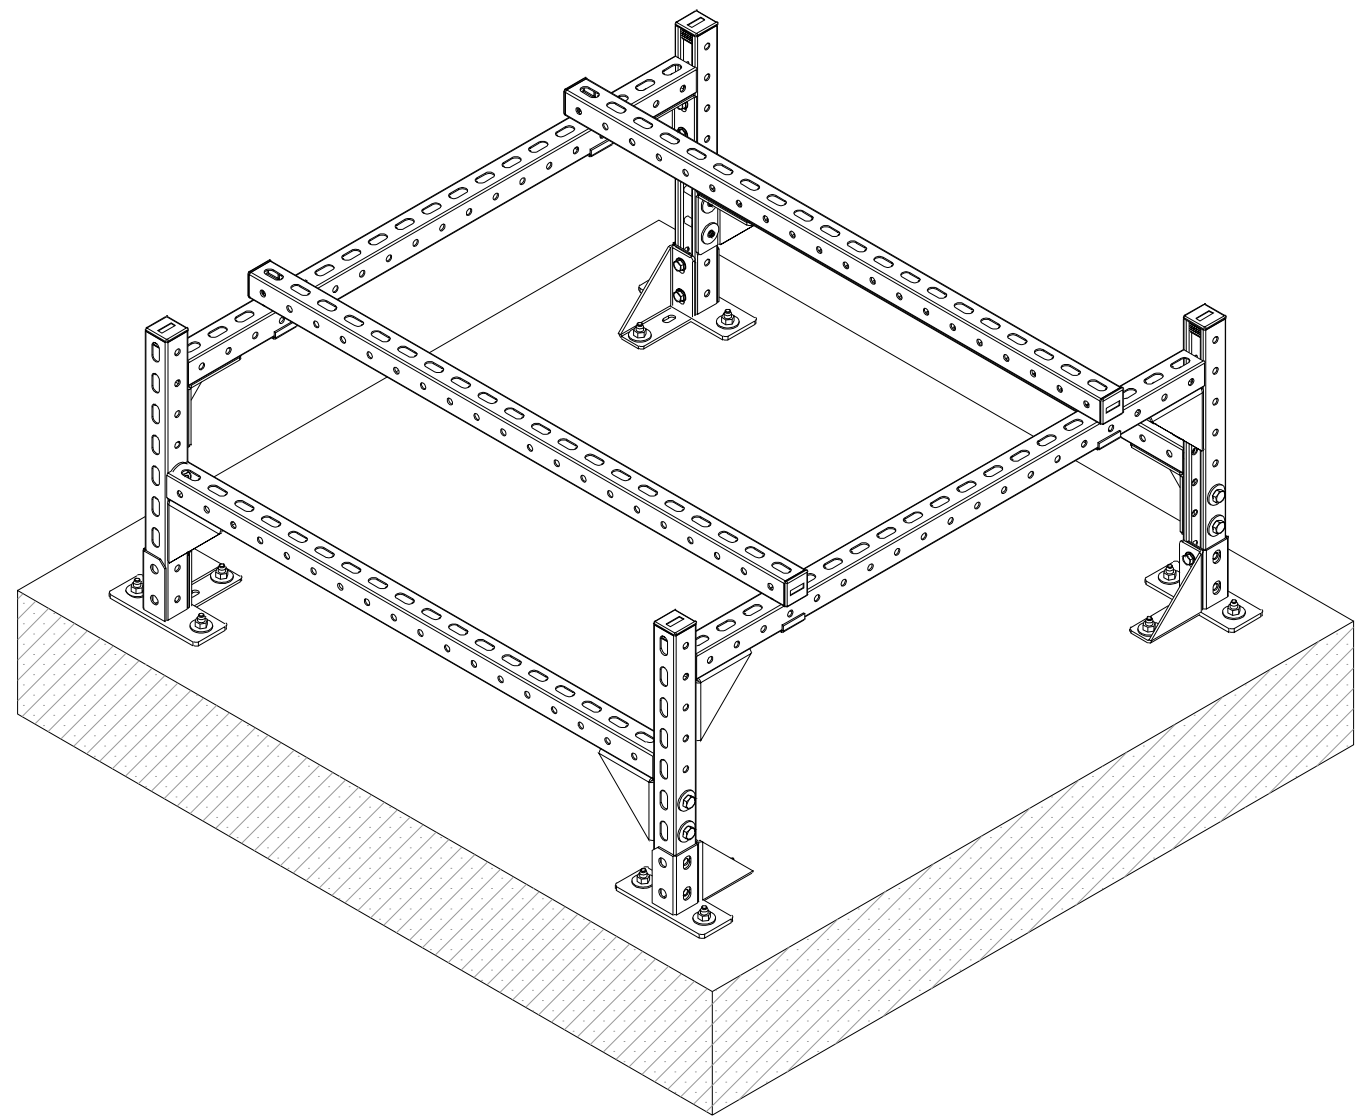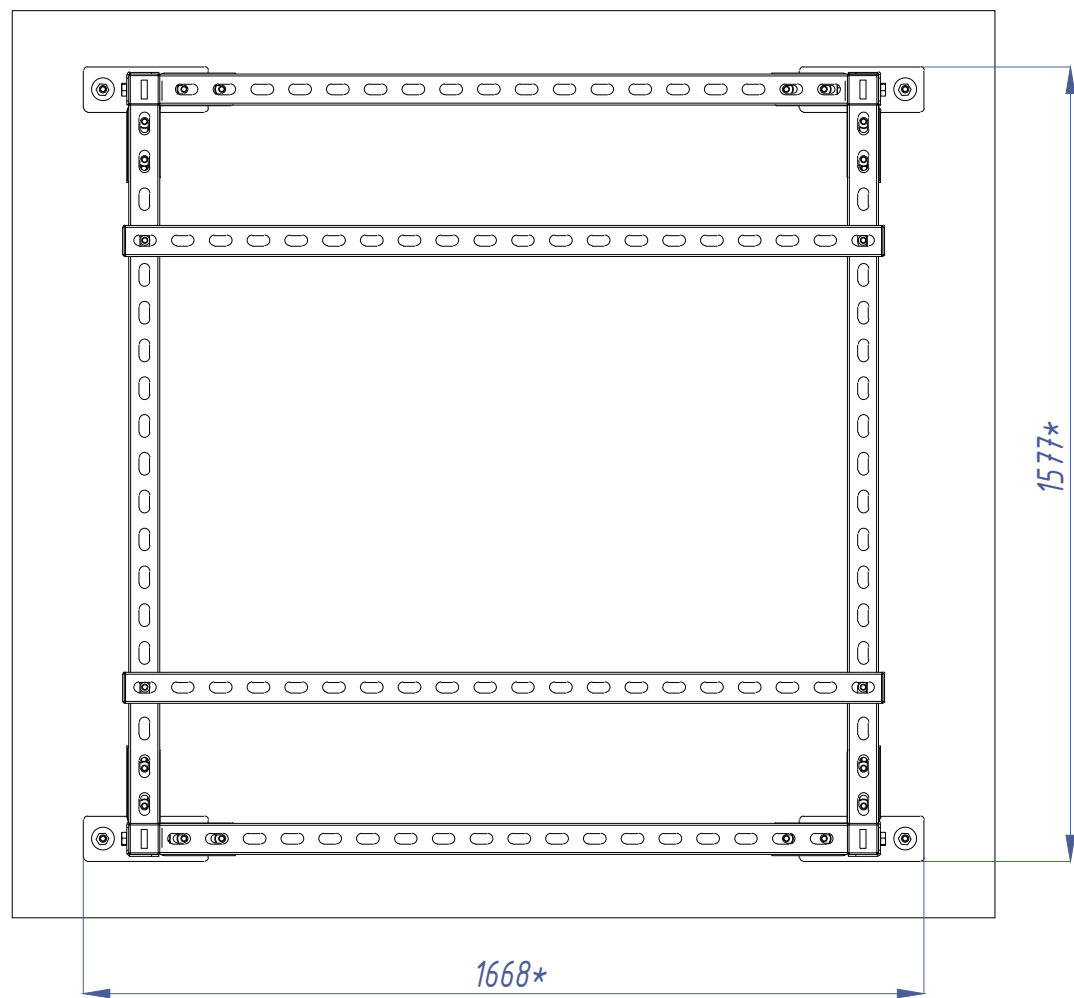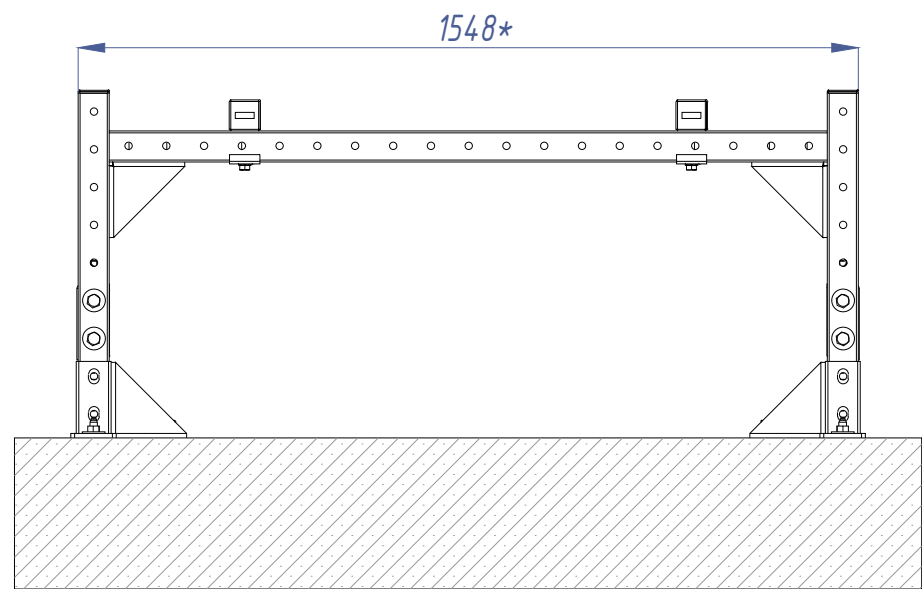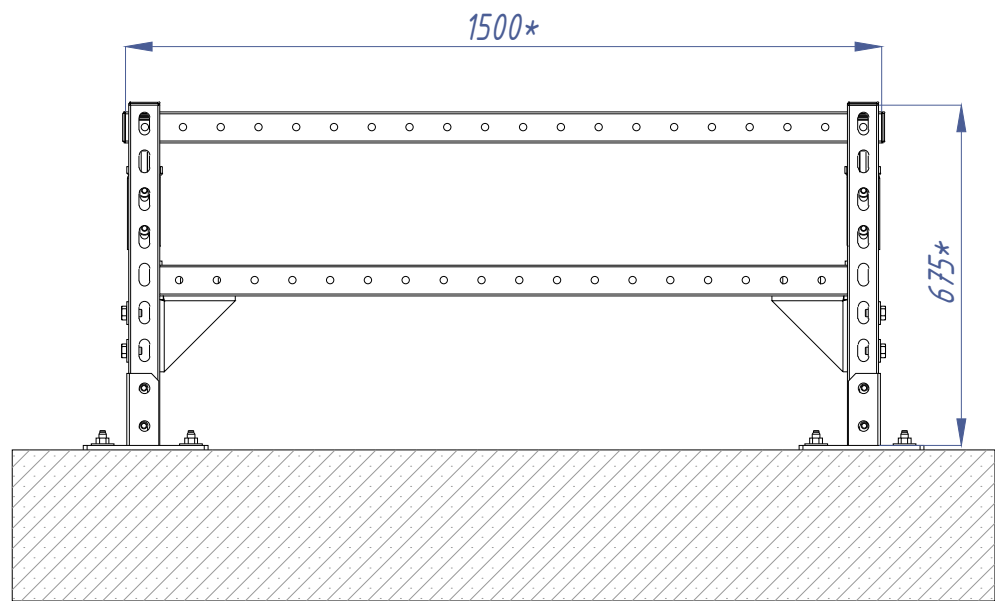

“ООО КрепежИнжСистем”

Опорные конструкции

Стадия	Лист	Листов

Рама для наружных блоков
1 уровень - 4 опоры







1. Данный чертёж носит рекомендательный характер и должен быть проверен и утверждён перед использованием на конкретном объекте.
2. Длину мерных элементов и размеры с пометкой “*” уточнить по месту монтажа.

Согласовано:

Взамен инв. №

Подпись и дата




Инв. № подл.

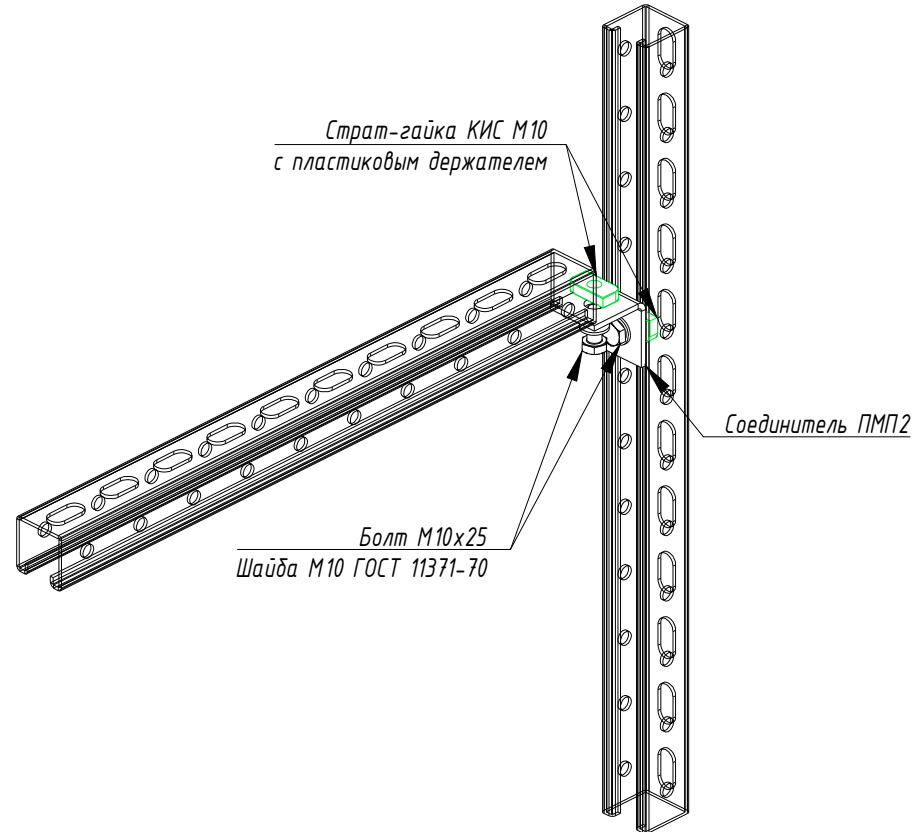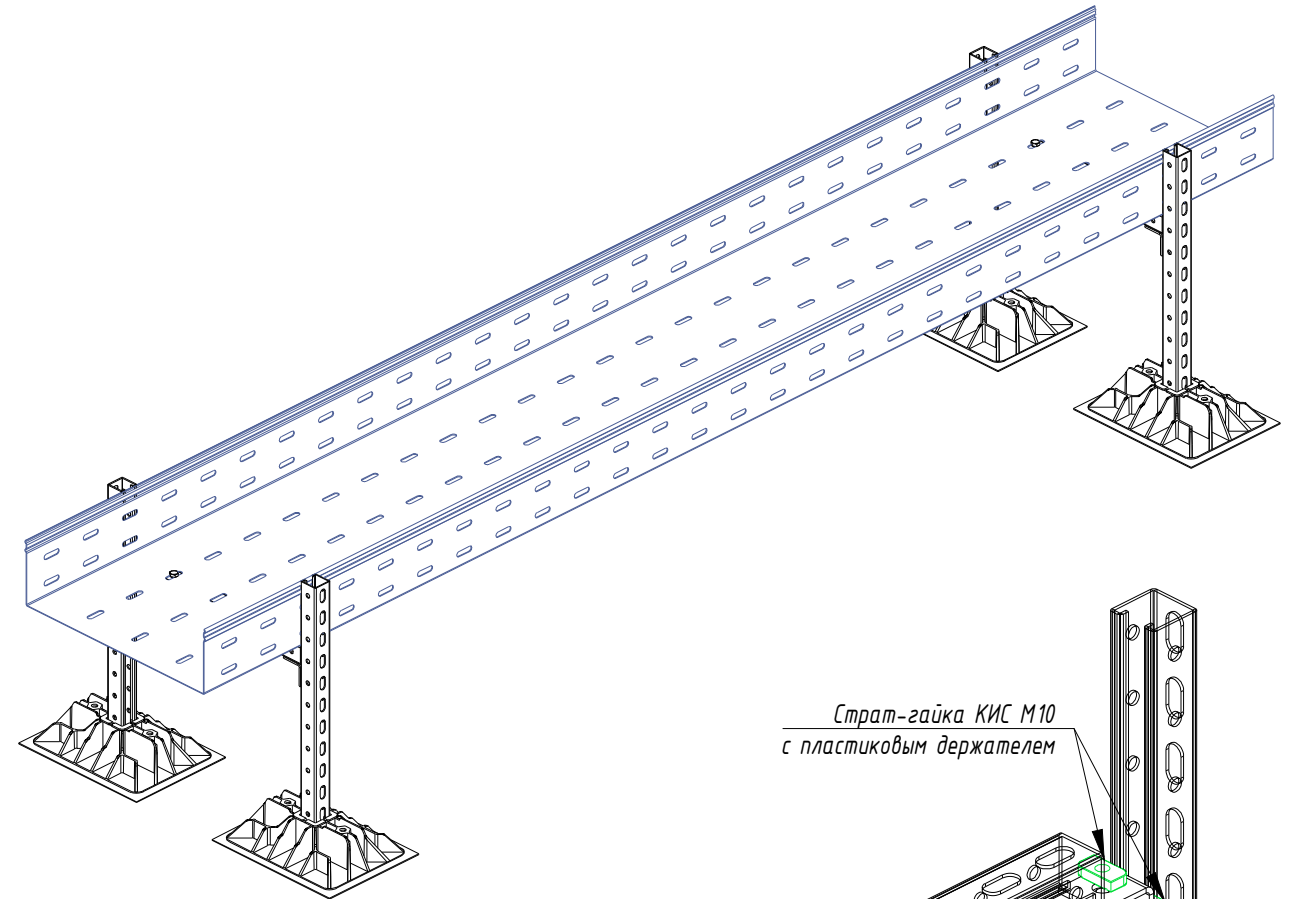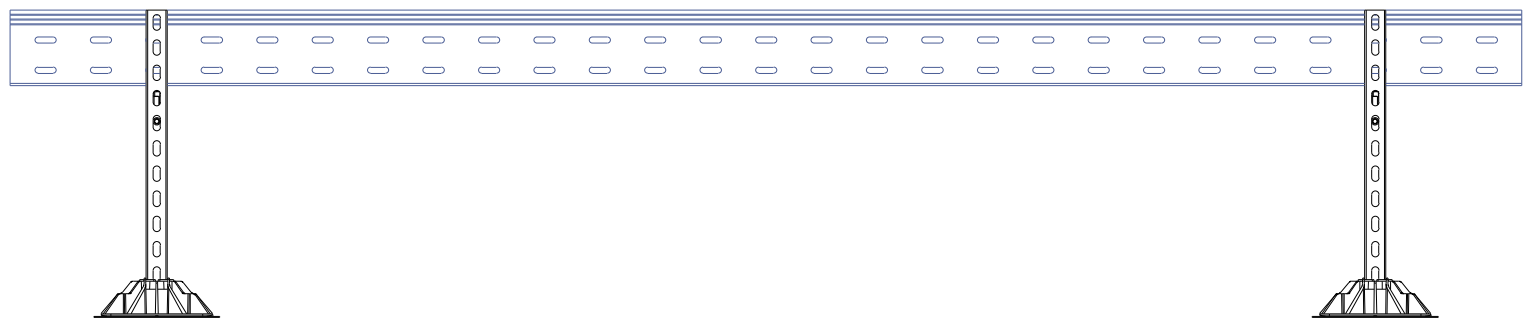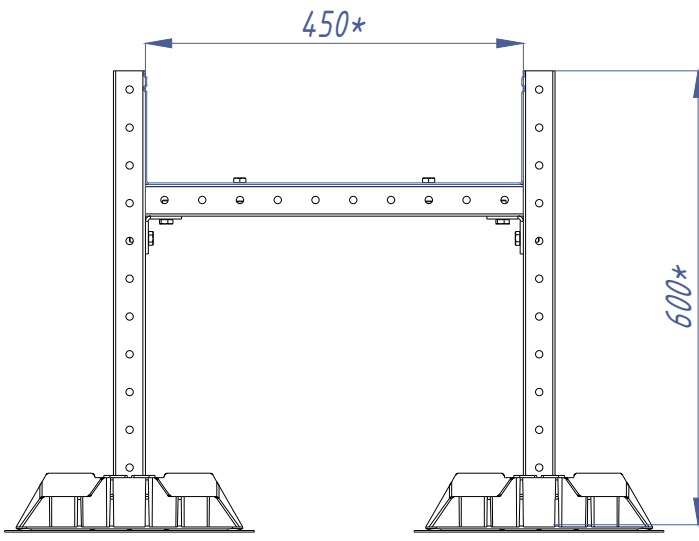

1. Данный чертёж носит рекомендательный характер и должен быть проверен и утверждён перед использованием на конкретном объекте
2. Длину мерных элементов и размеры с пометкой "*" уточнить по месту монтажа
3. Кровельная опора с антивибрационным ковриком распределяет вес конструкции на большую площадь Несущая способность 400кг.

"ООО КрепежИнжСистем"			
Опорные конструкции	Стадия	Лист	Листов
Рамы для лотков - тип Н 1 уровень - 450			

Согласовано:			
Инв. № подл.	Взамен инв. №		
	Подпись и дата		

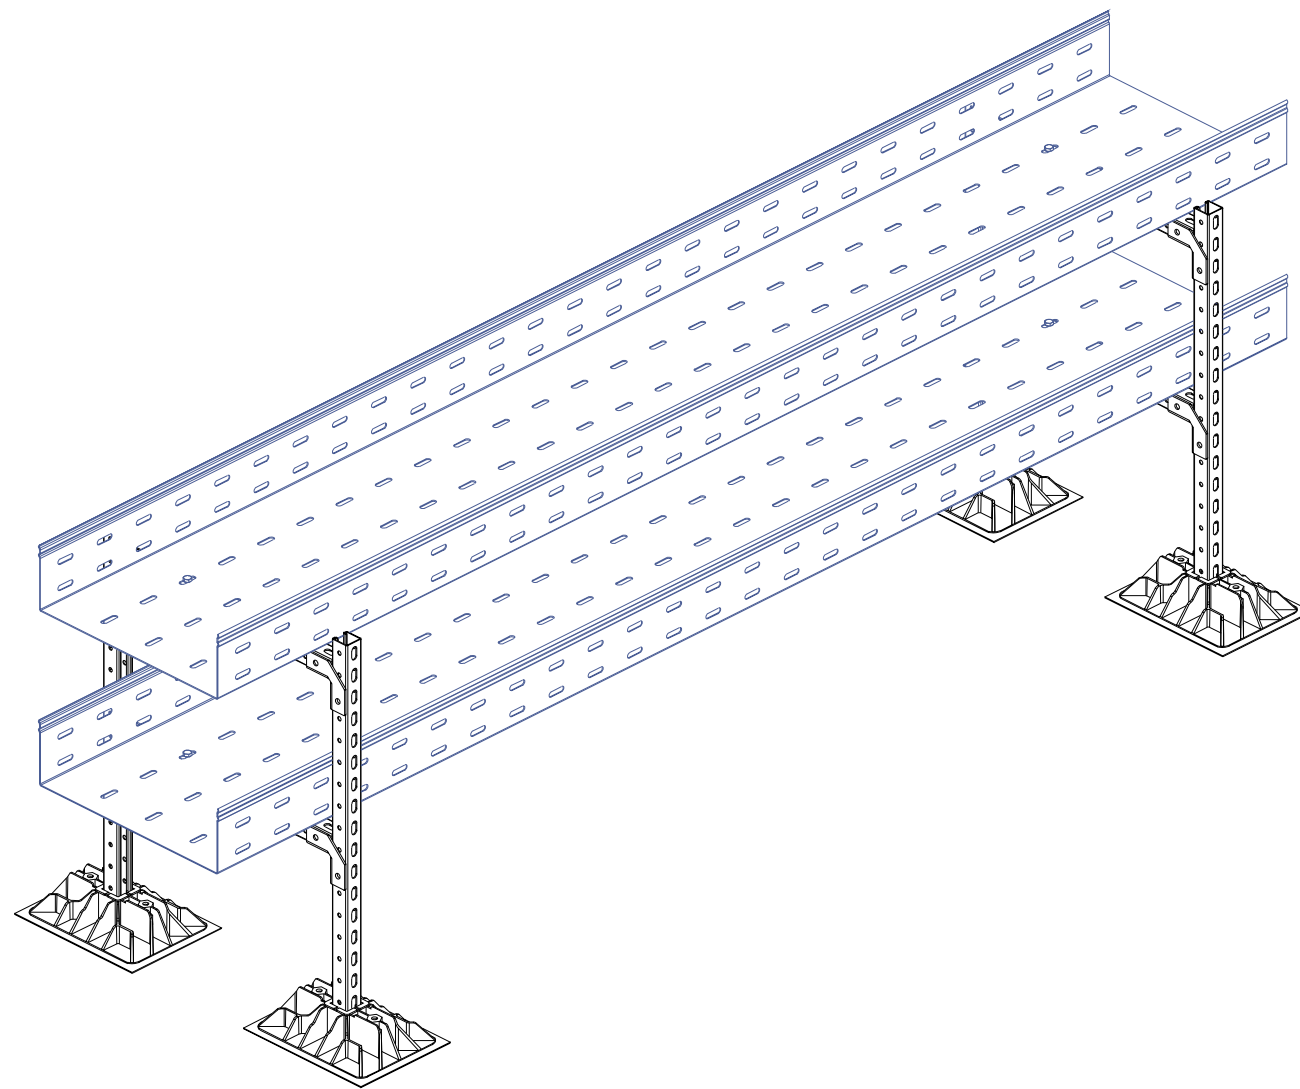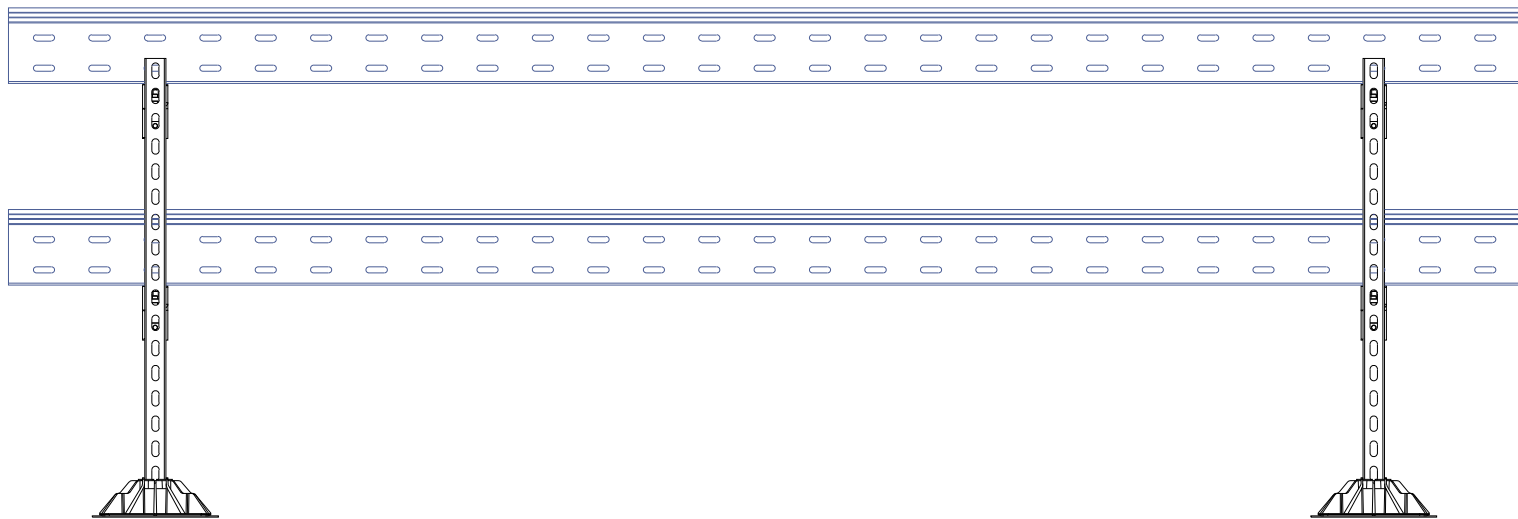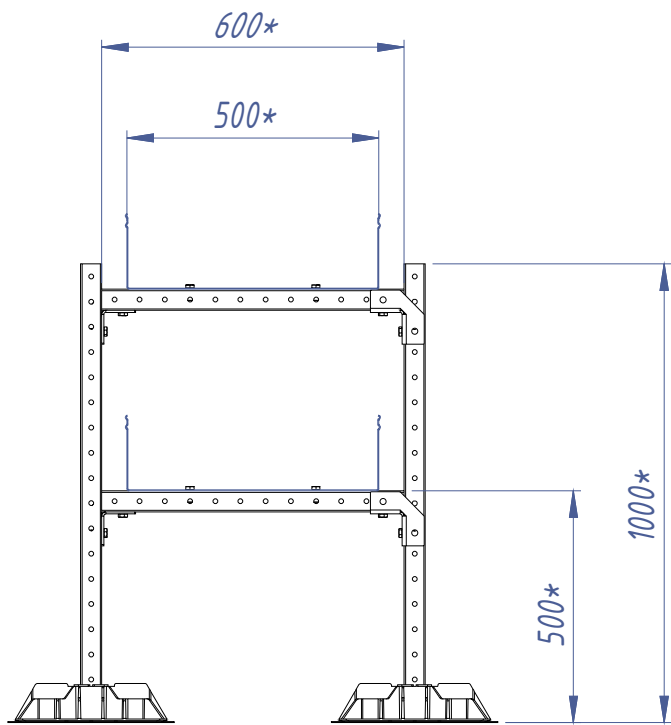

1. Данный чертёж носит рекомендательный характер и должен быть проверен и утверждён перед использованием на конкретном объекте
2. Длину мерных элементов и размеры с пометкой "*" уточнить по месту монтажа
3. Кровельная опора с антивибрационным ковриком распределяет вес конструкции на большую площадь Несущая способность 400кг.

"ООО КрепежИнжСистем"			
Опорные конструкции	Стадия	Лист	Листов
Рамы для лотков 2 уровня			



ООО «КрепежИнжСистем» ИНН 7716959552

- 129345, г. Москва, вн. тер. г. Муниципальный округ Лосиноостровский, ул. Тайнинская, д. 9

☎ +7 (925) 182-46-91 🌐 www.fixopora.ru