


НКИС

АЛЬБОМ ТЕХНИЧЕСКИХ РЕШЕНИЙ ПО КРЕПЛЕНИЮ ОБОРУДОВАНИЯ И КОММУНИКАЦИЙ НА КРОВЛЕ

2024

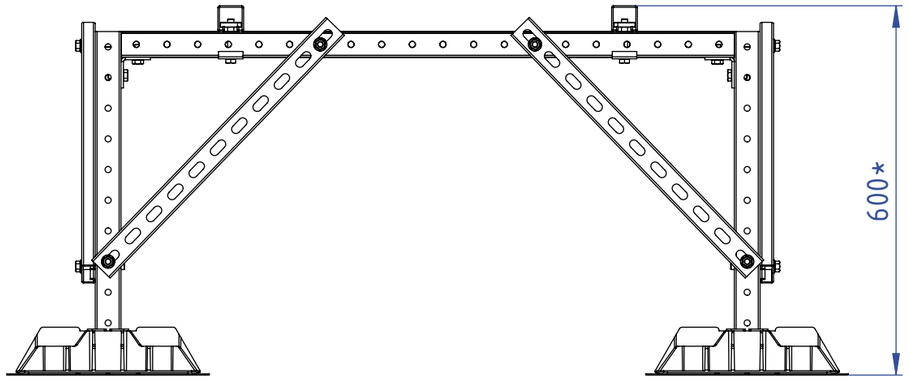

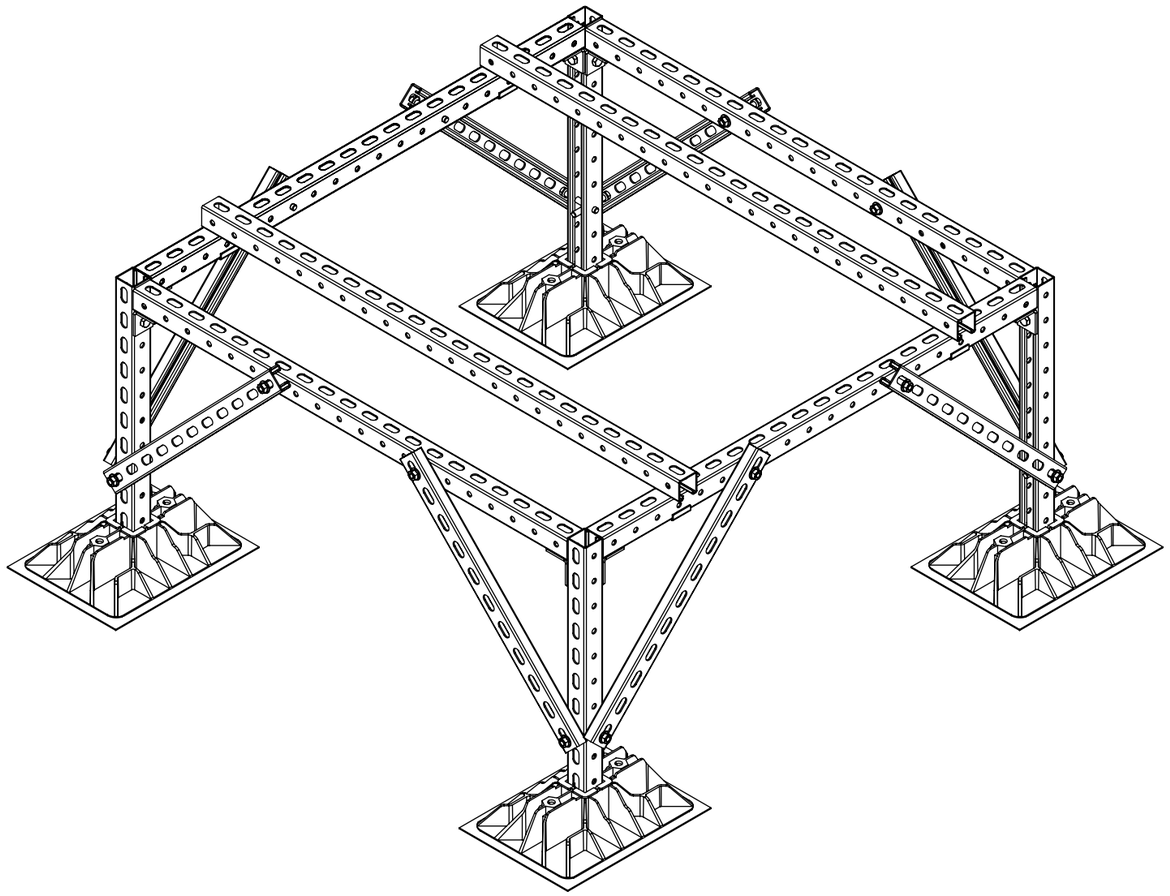

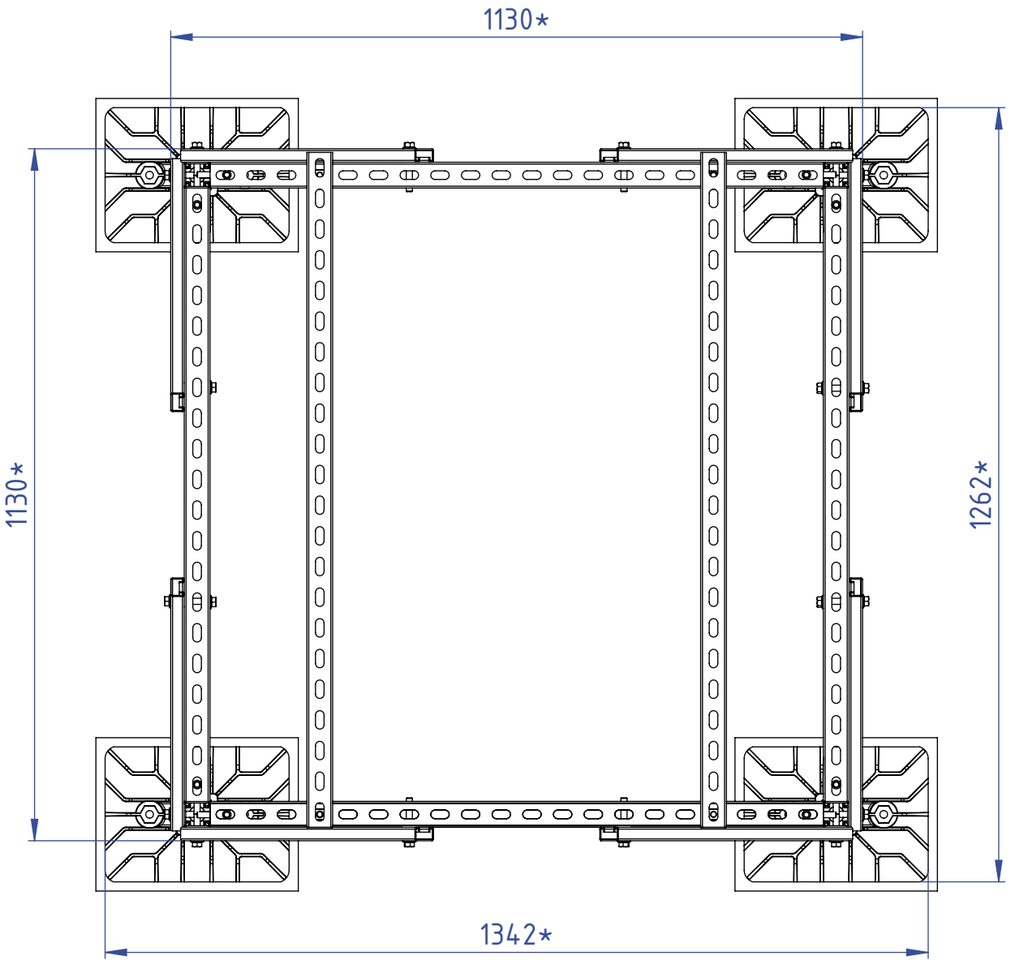

1. Данный чертёж носит рекомендательный характер и должен быть проверен и утверждён перед использованием на конкретном объекте.
2. Длину мерных элементов и размеры с пометкой "*" уточнить по месту монтажа.
3. Кровельная опора с антивибрационным ковриком распределяет воспринимаемый вес конструкции на большую площадь, способна выдерживать вес до 400 кг.

"ООО КрепежИнжСистем"			
Опорные конструкции	Стадия	Лист	Листов
Рама КИС 1 уровень - квадрат 4 опоры	НКИС		


Согласовано:


Взамен инв. №


Подпись и дата

Инв. № подл.

Формат А3

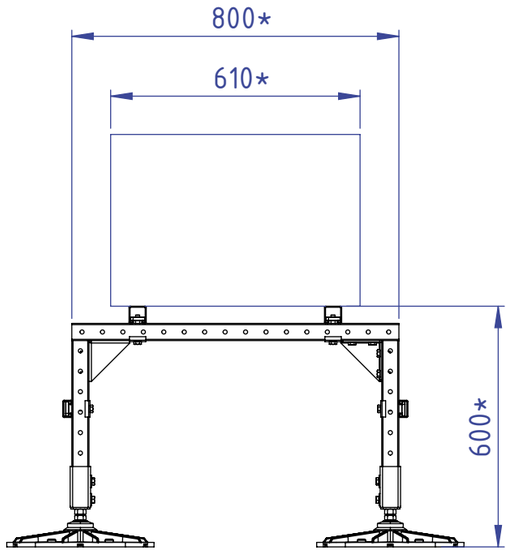

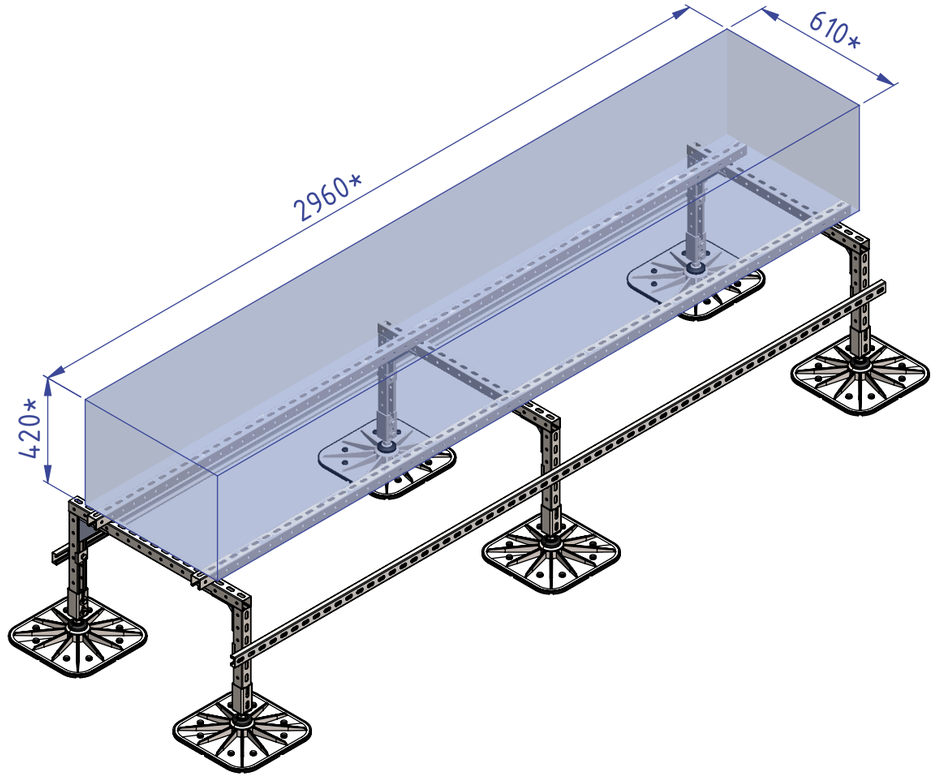

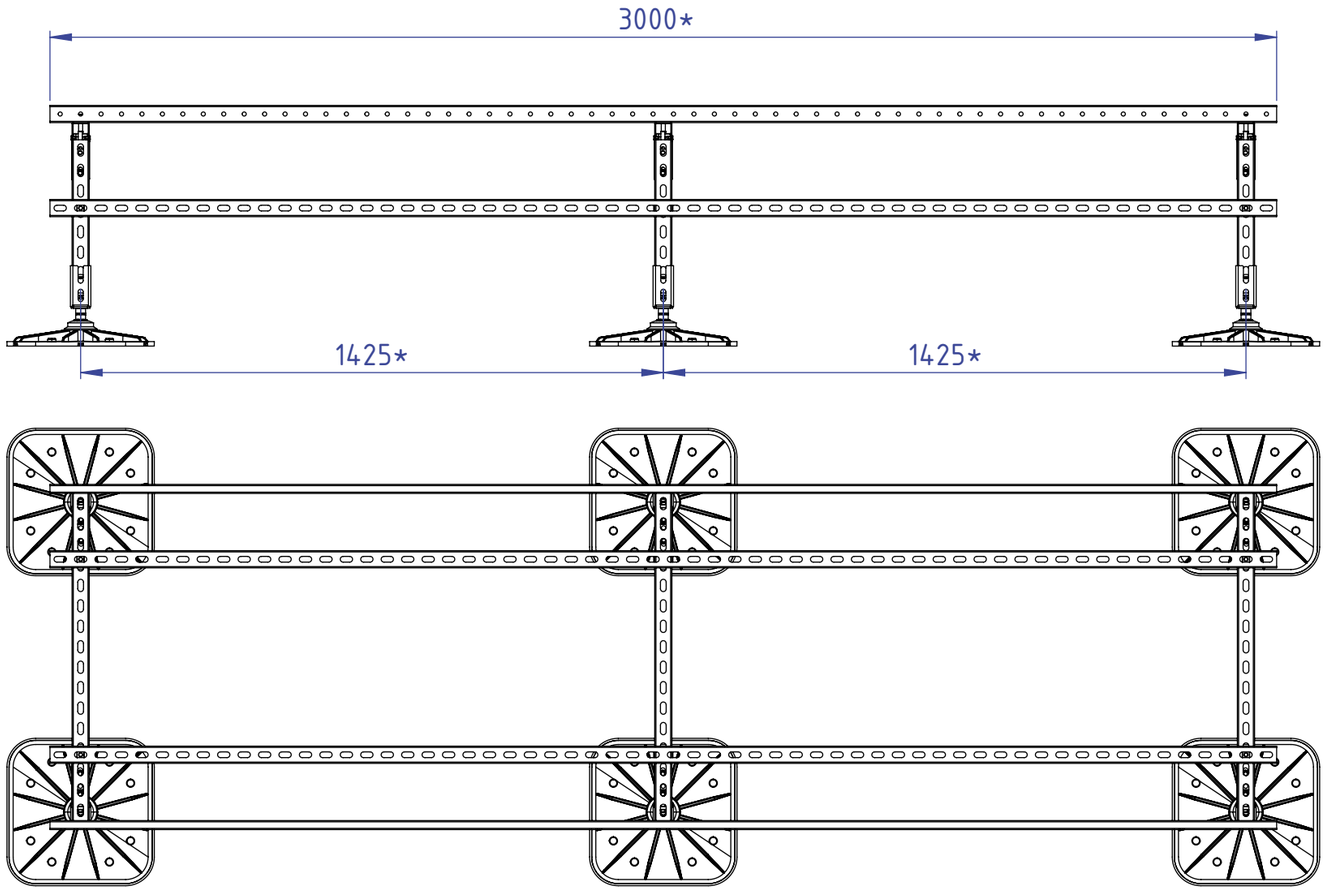

1. Данный чертёж носит рекомендательный характер и должен быть проверен и утверждён перед использованием на конкретном объекте.
2. Длину мерных элементов и размеры с пометкой "*" уточнить по месту монтажа.
3. Кровельная опора с компенсацией уклона кровли до 8°, распределяет вес конструкции на большую площадь. Несущая способность до 2000кг.

"ООО КрепежИнжСистем"			
Опорные конструкции	Стадия	Лист	Листов
Рама КИС 1 уровень - 6 опор	КИС		


Согласовано:


Взамен инв. №


Подпись и дата


Инв. № подл.

Формат А3

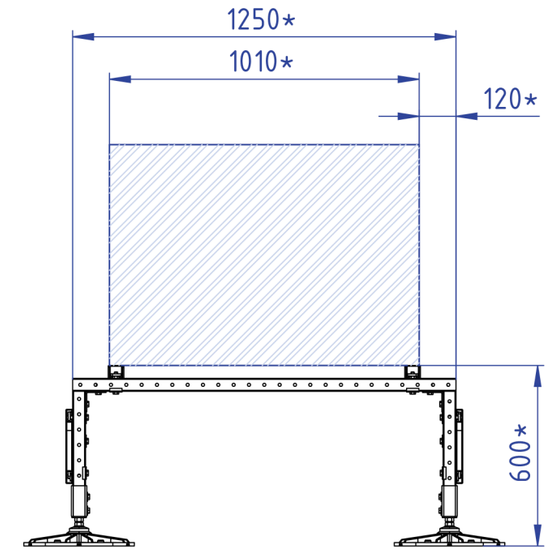

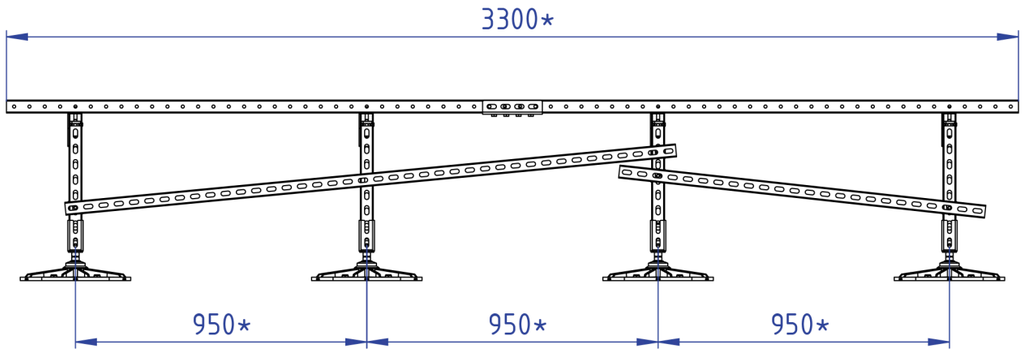

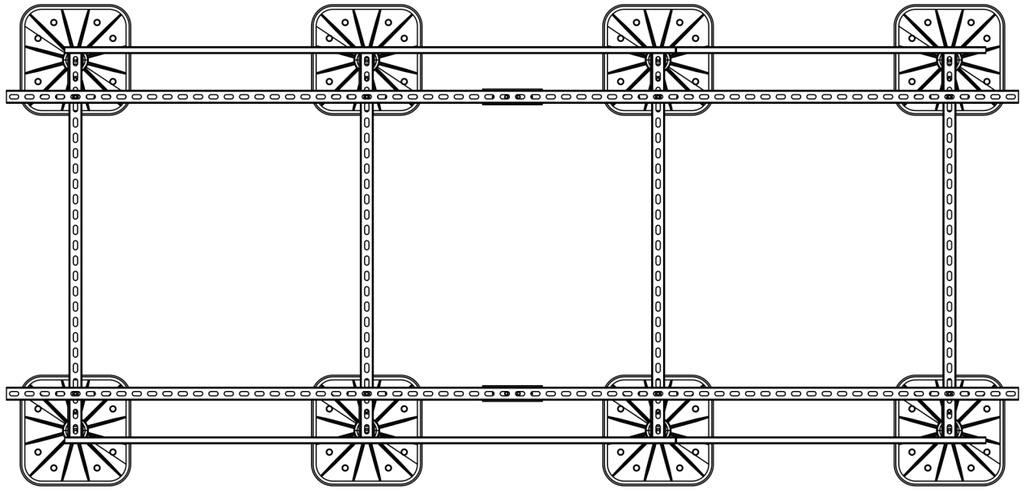

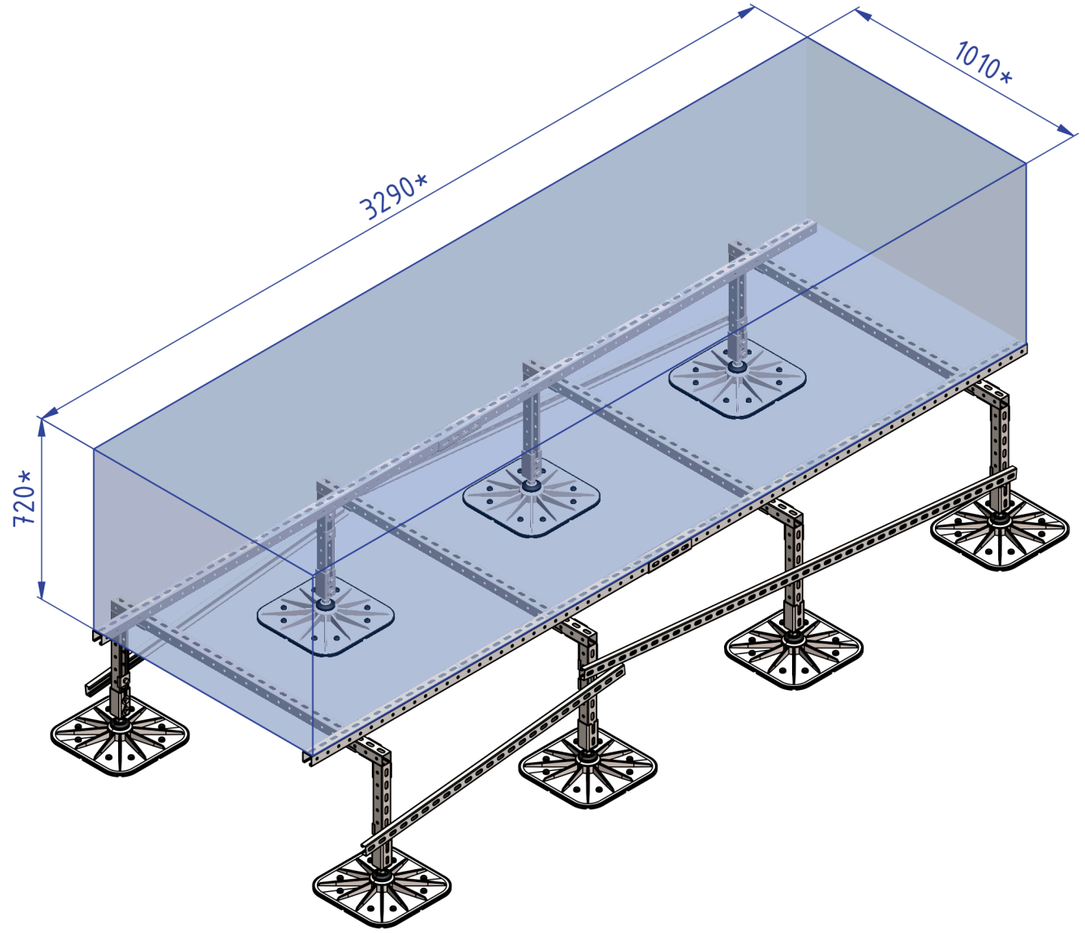

1. Данный чертёж носит рекомендательный характер и должен быть проверен и утверждён перед использованием на конкретном объекте.
2. Длину мерных элементов и размеры с пометкой "*" уточнить по месту монтажа.
3. Кровельная опора с компенсацией уклона кровли до 8°, распределяет вес конструкции на большую площадь. Несущая способность до 2000кг.

"ООО КрепежИнжСистем"			
Опорные конструкции	Стадия	Лист	Листов
Рама КИС 1 уровень - 8 опор	КИС		


Согласовано:


Взамен инв. №


Подпись и дата

Инв. № подл.

Формат А3

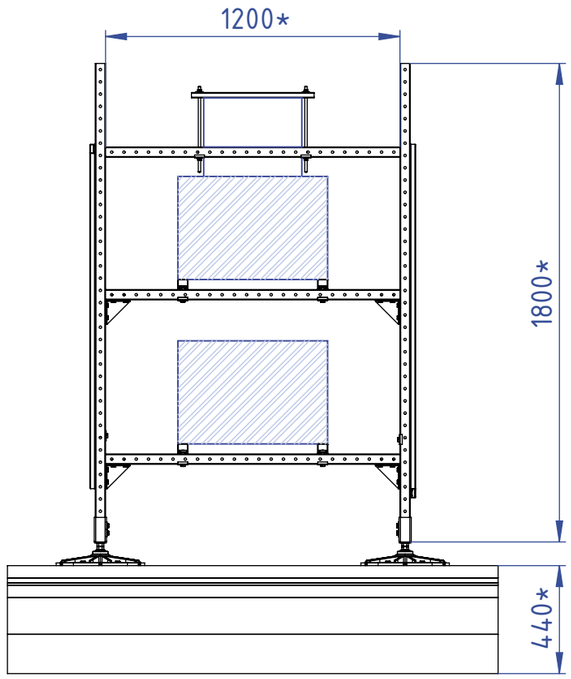

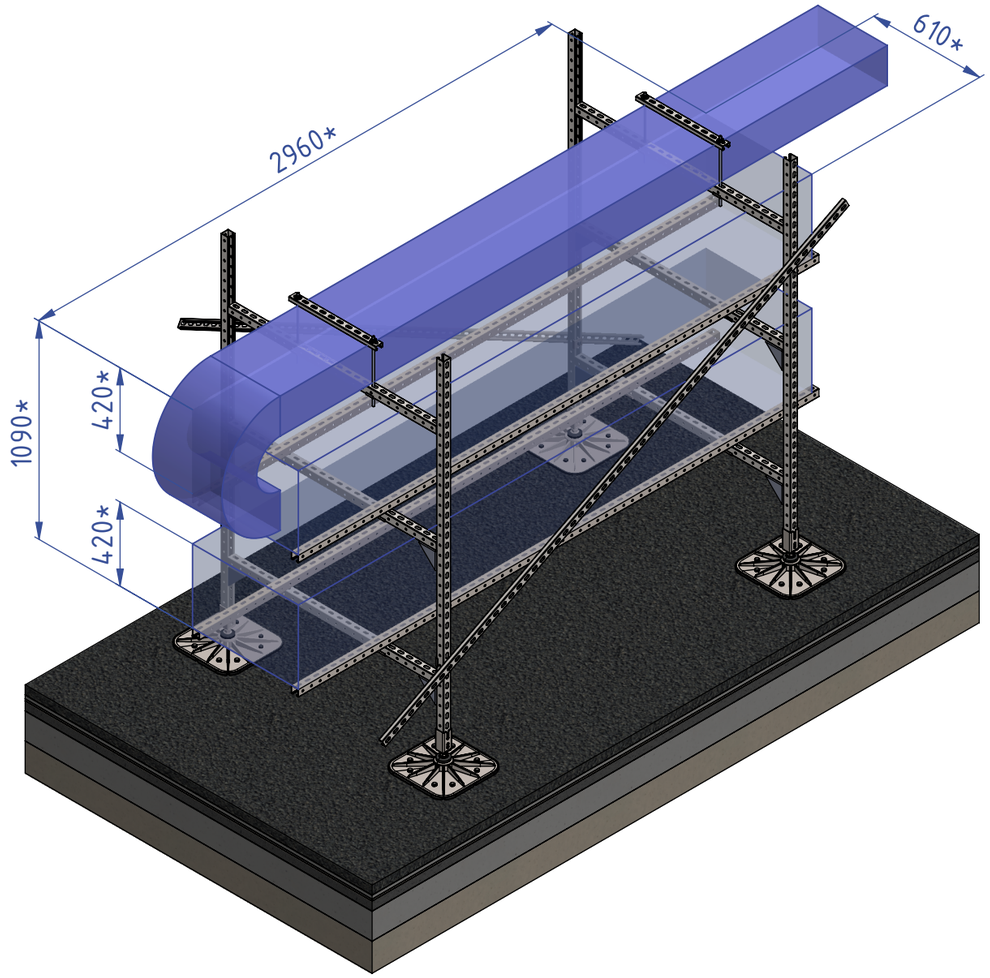

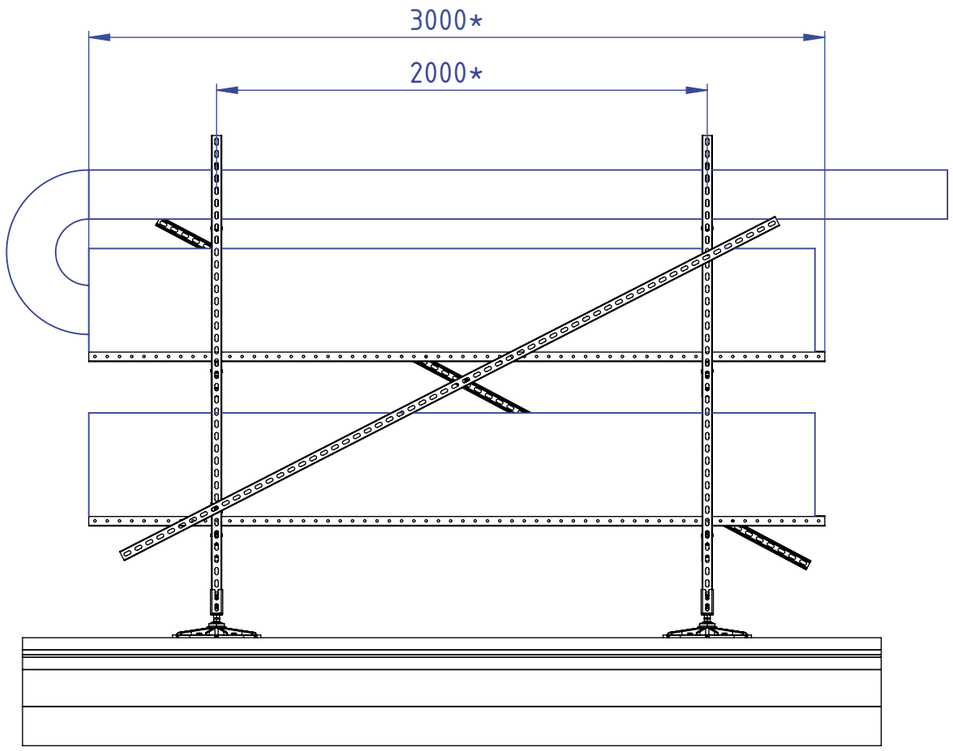

1. Данный чертёж носит рекомендательный характер и должен быть проверен и утверждён перед использованием на конкретном объекте.
2. Длину мерных элементов и размеры с пометкой "*" уточнить по месту монтажа.
3. Кровельная опора с компенсацией уклона кровли до 8°, распределяет вес конструкции на большую площадь. Несущая способность до 2000кг.

"ООО КрепежИнжСистем"			
Опорные конструкции	Стадия	Лист	Листов
Рама КИС 2 уровня - 4 опоры	НКИС		


Согласовано:


Взамен инв. №


Подпись и дата

Инв. № подл.

Формат А3

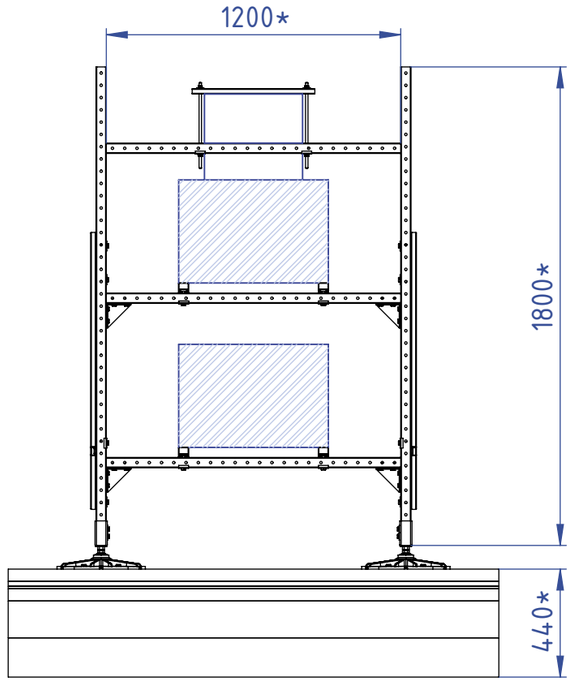

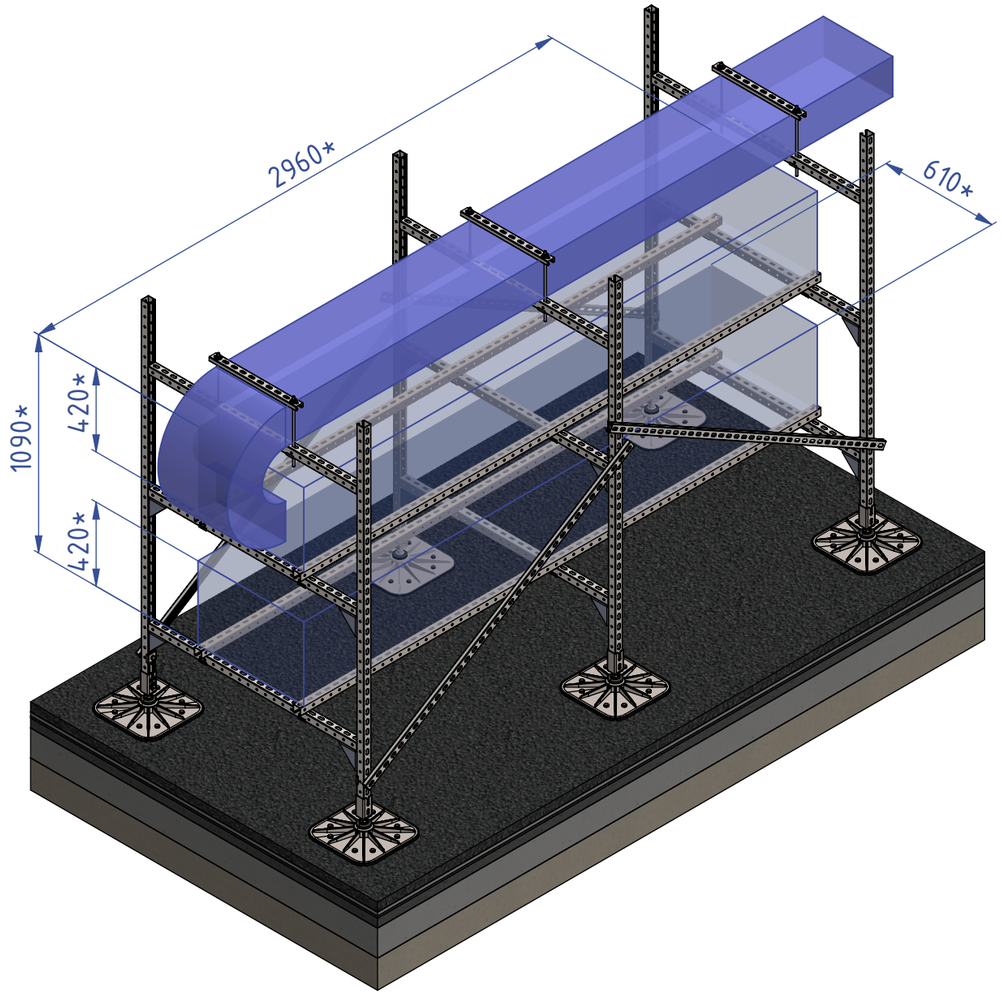

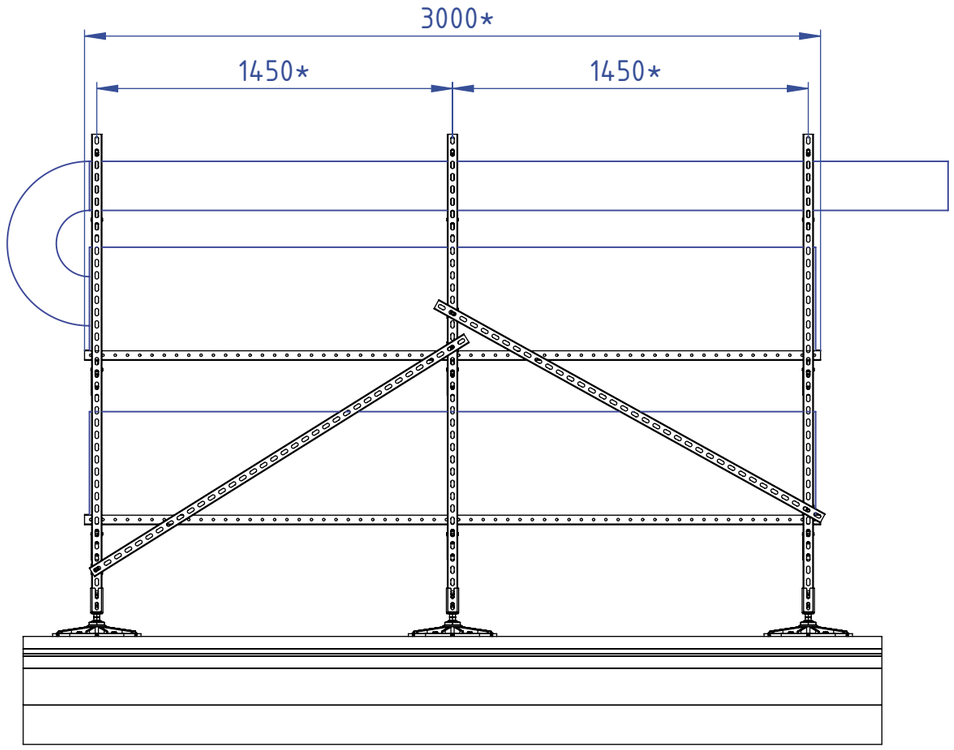

1. Данный чертёж носит рекомендательный характер и должен быть проверен и утверждён перед использованием на конкретном объекте.
2. Длину мерных элементов и размеры с пометкой "*" уточнить по месту монтажа.
3. Кровельная опора с компенсацией уклона кровли до 8°, распределяет вес конструкции на большую площадь. Несущая способность до 2000кг.

"ООО КрепежИнжСистем"			
Опорные конструкции	Стадия	Лист	Листов
Рама КИС 2 уровня - 6 опор	НКИС		


Согласовано:


Взамен инв. №

Подпись и дата

Инв. № подл.

Формат А3

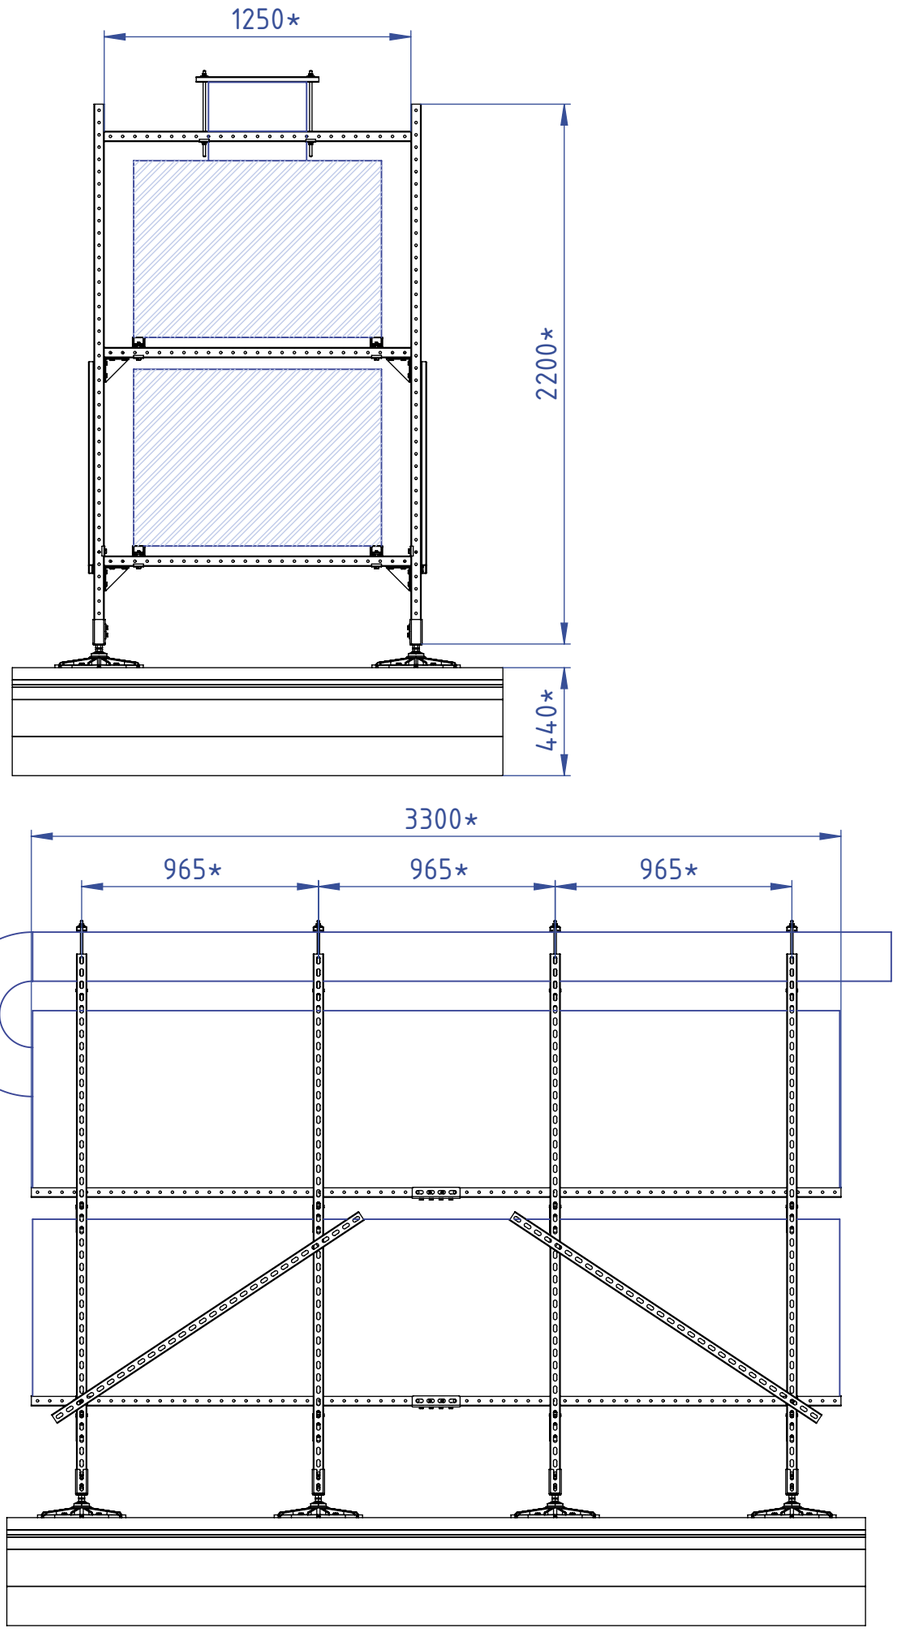

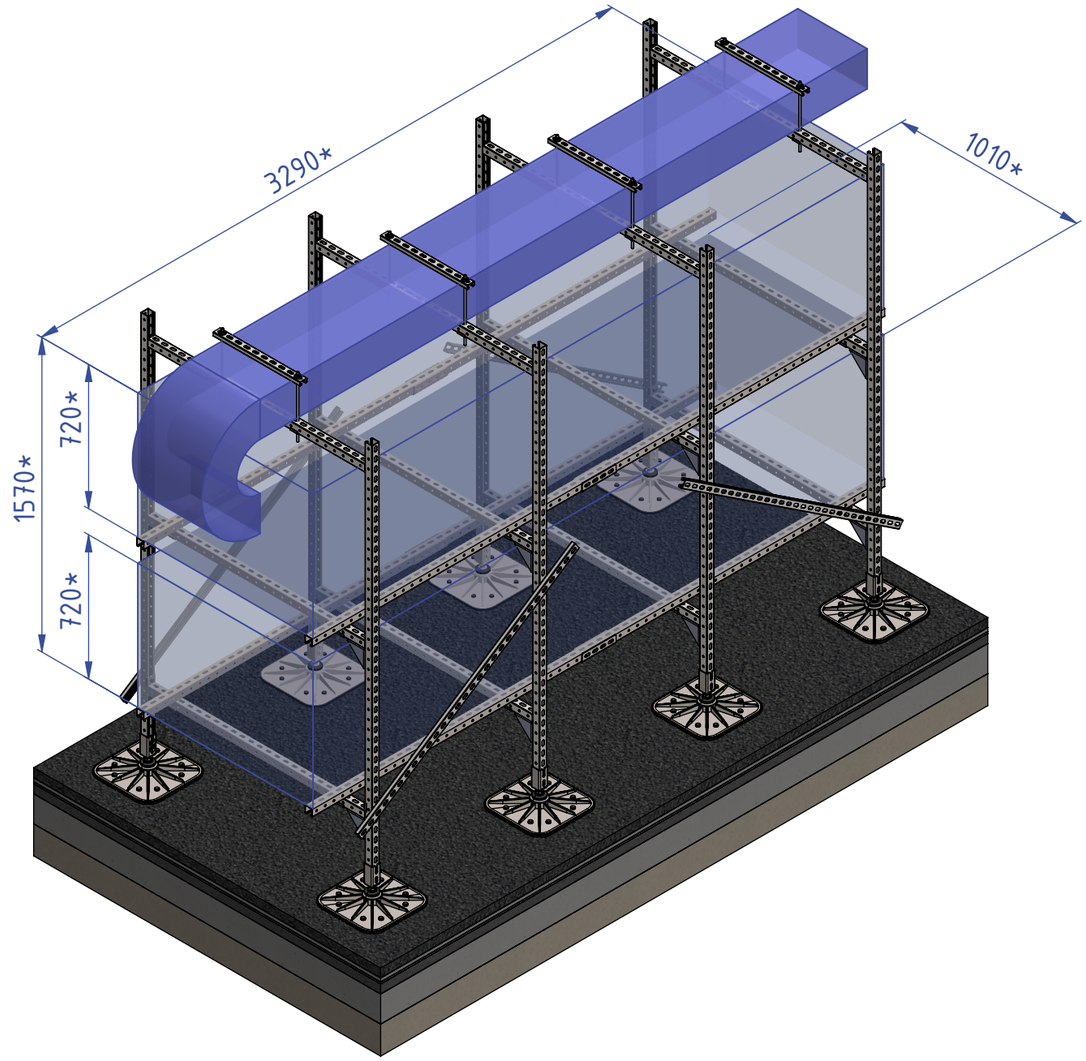

1. Данный чертёж носит рекомендательный характер и должен быть проверен и утверждён перед использованием на конкретном объекте.
2. Длину мерных элементов и размеры с пометкой "*" уточнить по месту монтажа.
3. Кровельная опора с компенсацией уклона кровли до 8°, распределяет вес конструкции на большую площадь. Несущая способность до 2000кг.

"ООО КрепежИнжСистем"			
Опорные конструкции	Стадия	Лист	Листов
Рама КИС 2 уровня - 8 опор	НКИС		


Формат А3


Согласовано:


Взамен инв. №


Подпись и дата

Инв. № подл.

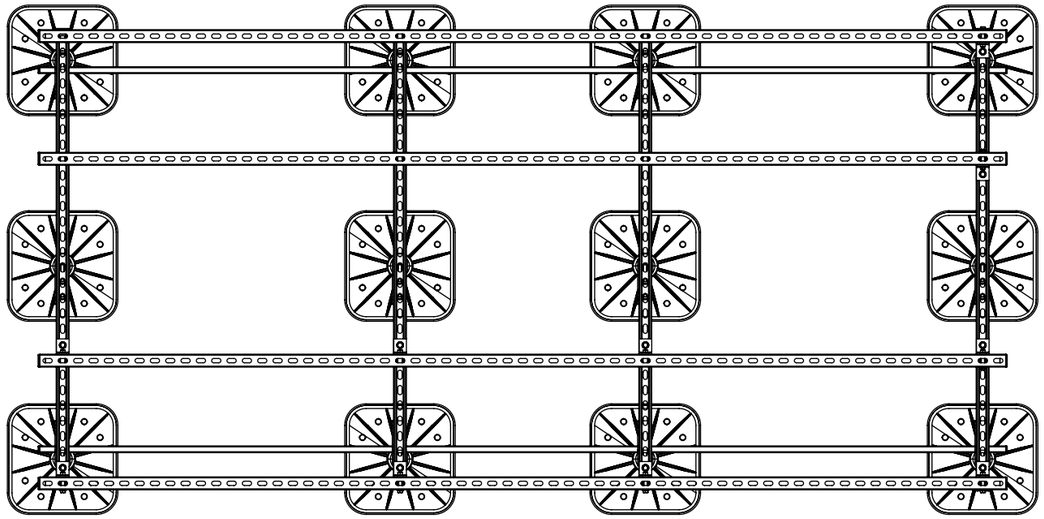

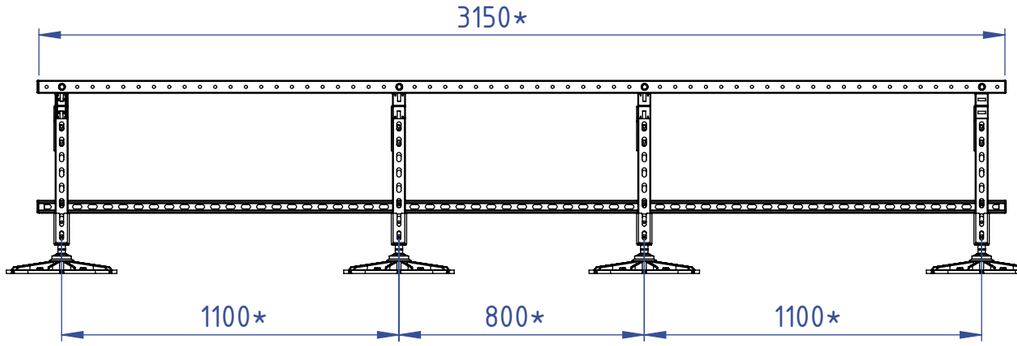

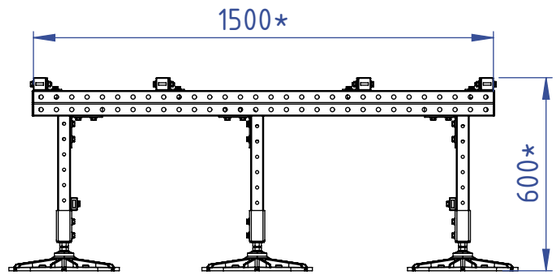

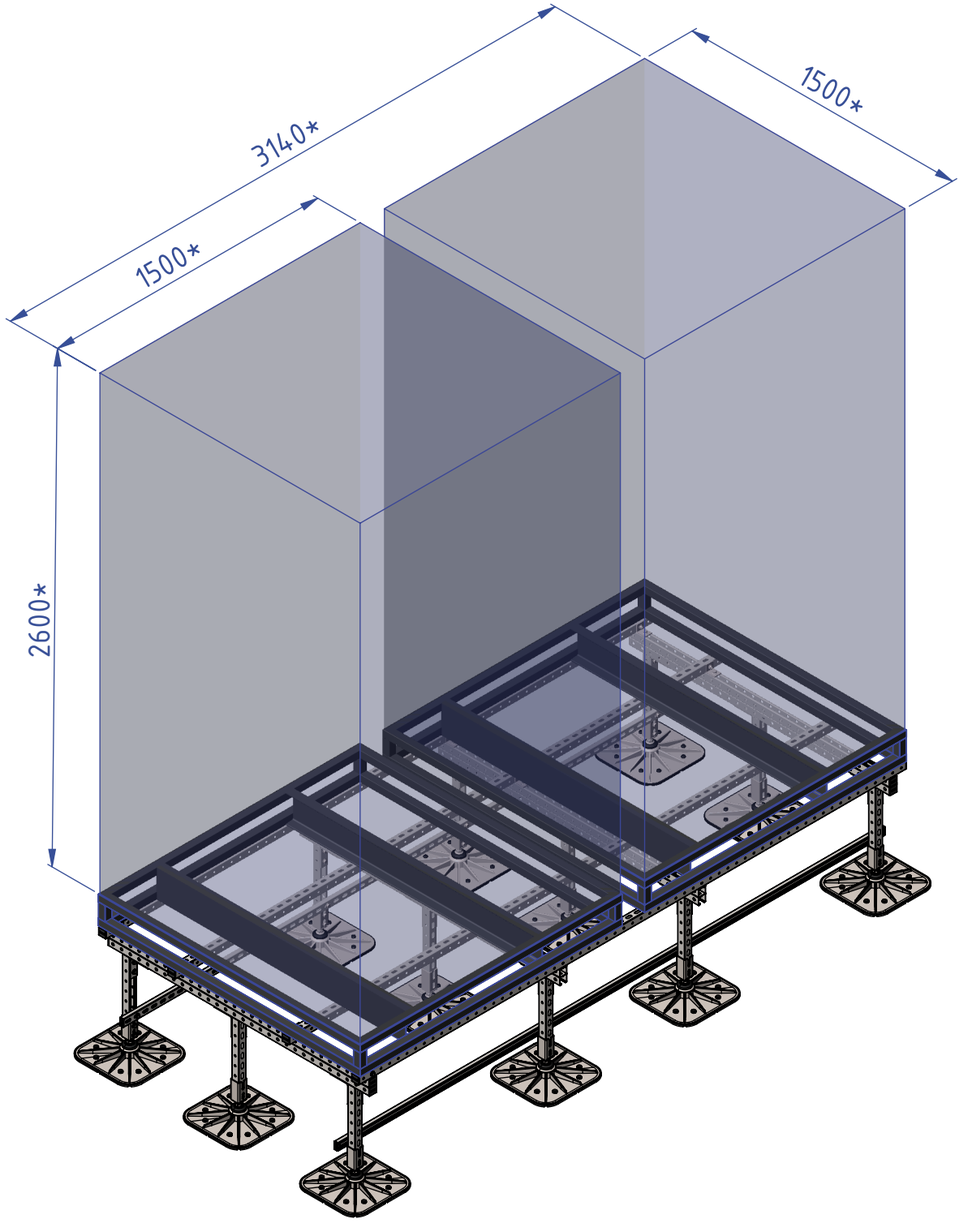

1. Данный чертёж носит рекомендательный характер и должен быть проверен и утверждён перед использованием на конкретном объекте.
2. Длину мерных элементов и размеры с пометкой "*" уточнить по месту монтажа.
3. Кровельная опора с компенсацией уклона кровли до 8°, распределяет вес конструкции на большую площадь. Несущая способность до 2000кг.

"ООО КрепежИнжСистем"			
Опорные конструкции	Стадия	Лист	Листов
Рама КИС для комплекса ВСМ с наружными блоками 1 уровень - 12 опор	НКИС		


Формат А3


Согласовано:


Взамен инв. №

Подпись и дата

Инв. № подл.

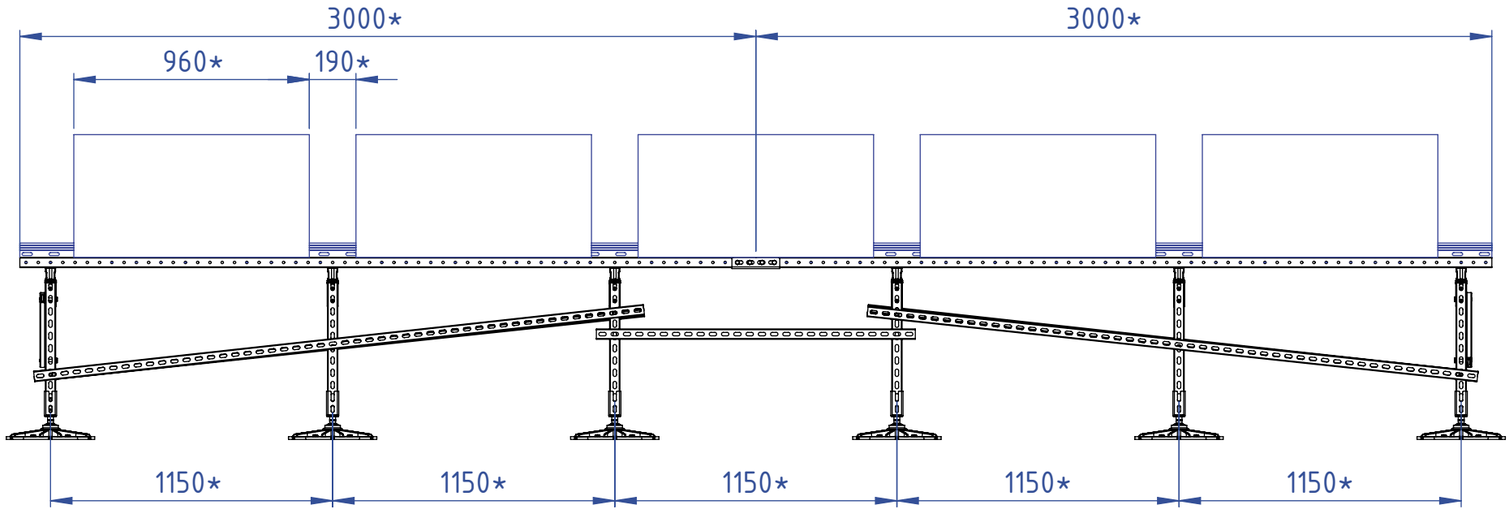

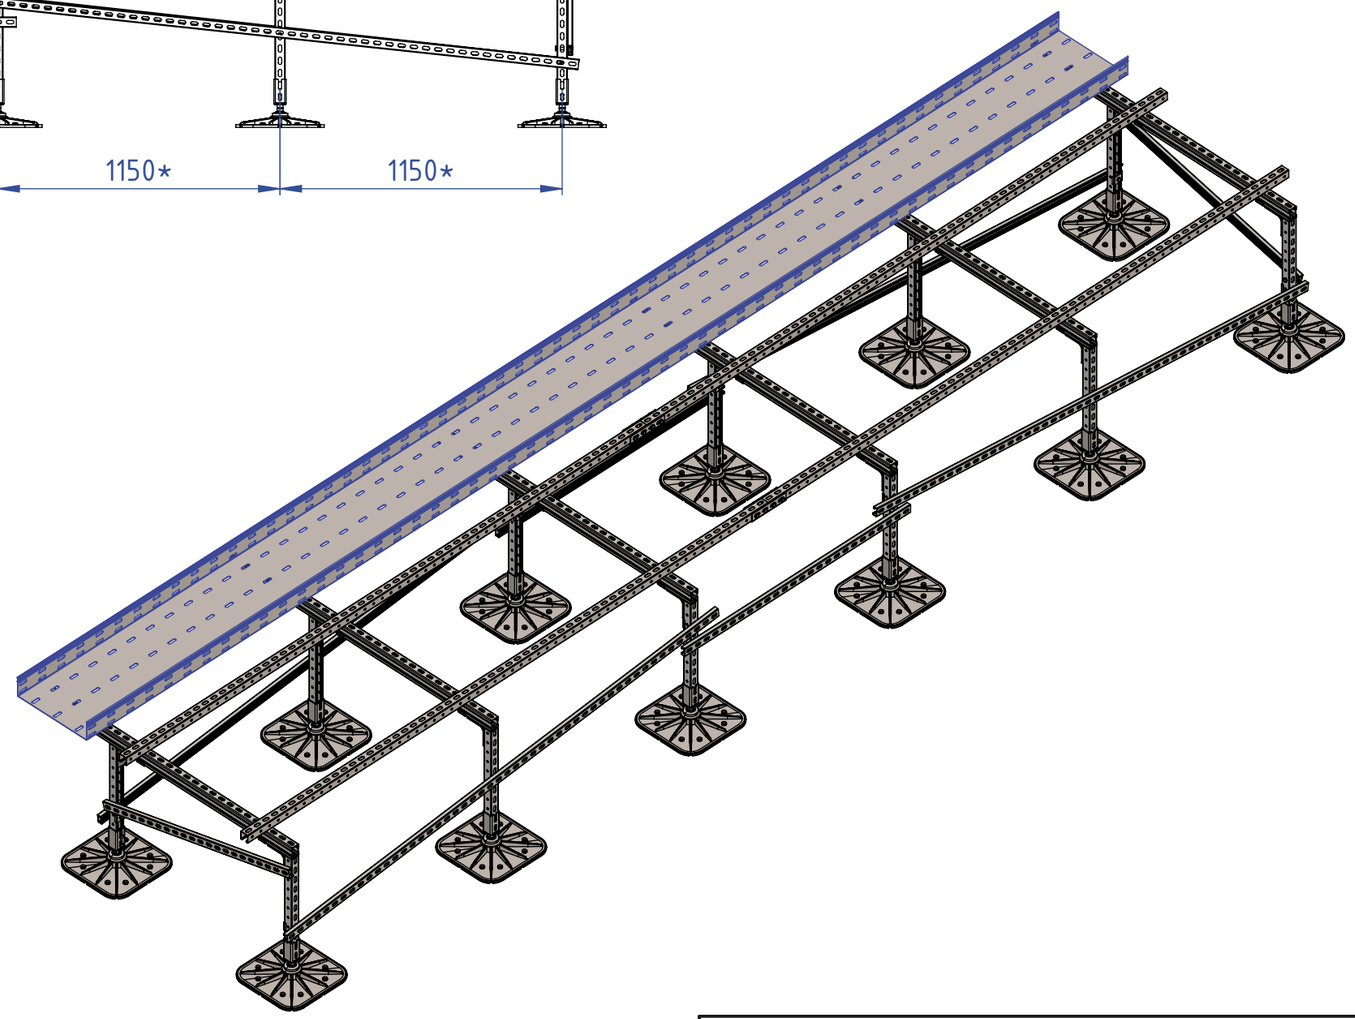

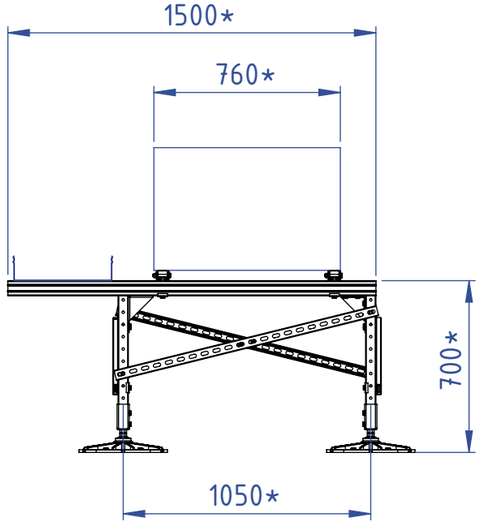

Согласовано:

Взамен инв. №

Подпись и дата

Инв. № подл.

1. Данный чертёж носит рекомендательный характер и должен быть проверен и утверждён перед использованием на конкретном объекте.
2. Длину мерных элементов и размеры с пометкой "*" уточнить по месту монтажа.
3. Кровельная опора с компенсацией уклона кровли до 8°, распределяет вес конструкции на большую площадь. Несущая способность до 2000кг.


"ООО КрепежИнжСистем"


Опорные конструкции	Стадия	Лист	Листов


Рама КИС для наружных блоков
1 уровень - 12 опор

КИС

Формат А3

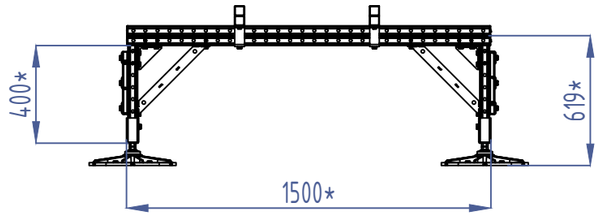

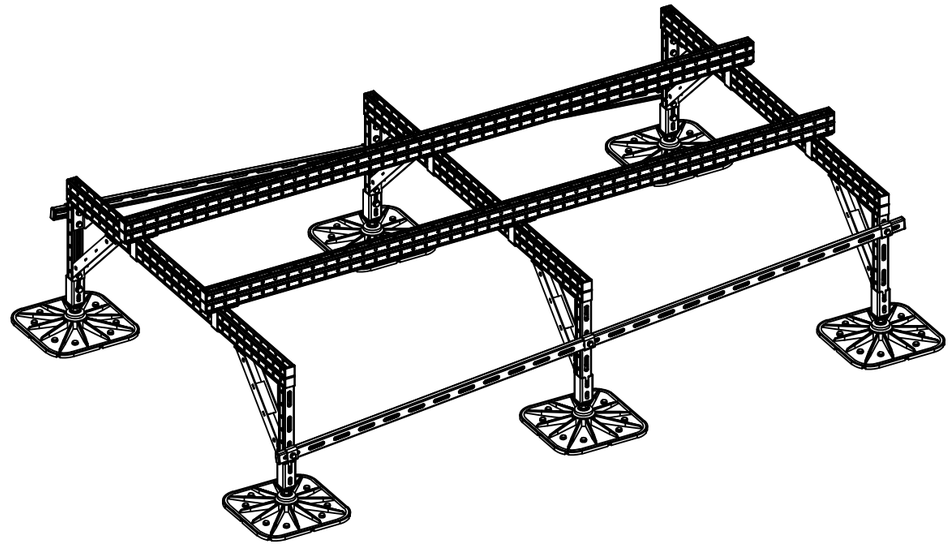

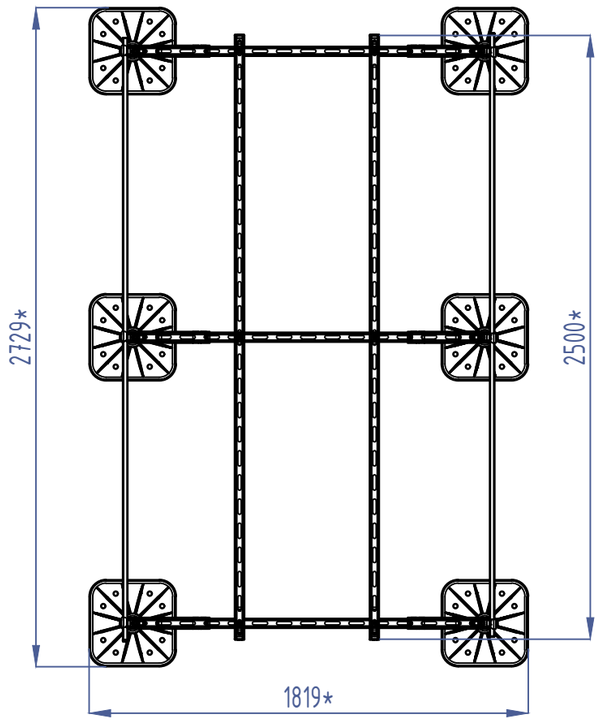

1. Данный чертёж носит рекомендательный характер и должен быть проверен и утверждён перед использованием на конкретном объекте.
2. Длину мерных элементов и размеры с пометкой "*" уточнить по месту монтажа.
3. Кровельная опора с компенсацией уклона кровли до 8°, распределяет вес конструкции на большую площадь. Несущая способность до 2000кг.

"ООО КрепежИнжСистем"			
Опорные конструкции	Стадия	Лист	Листов
Рама КИС 1 уровень - 6 опор	КИС		


Согласовано:


Взамен инв. №


Подпись и дата

Инв. № подл.

Формат А3

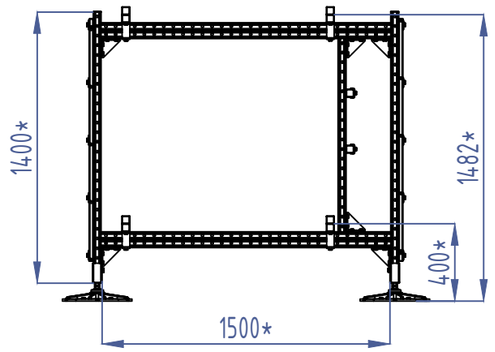

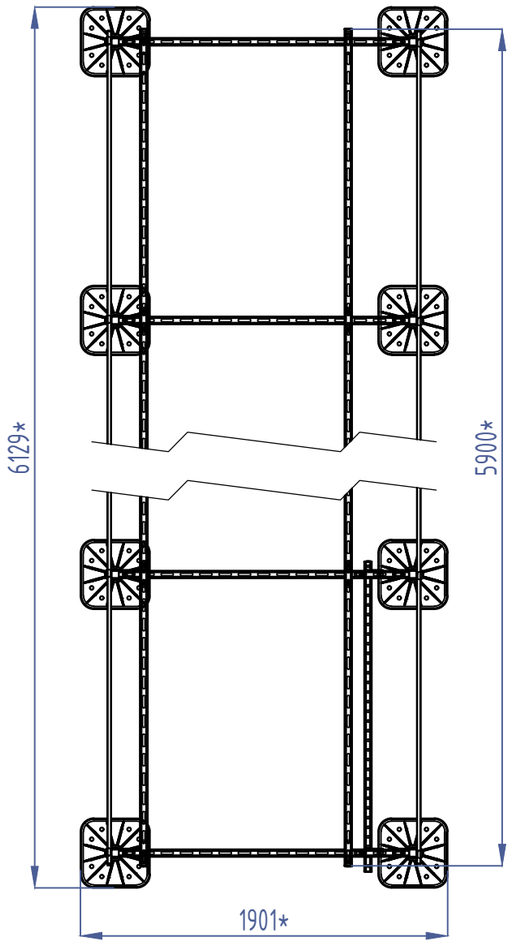

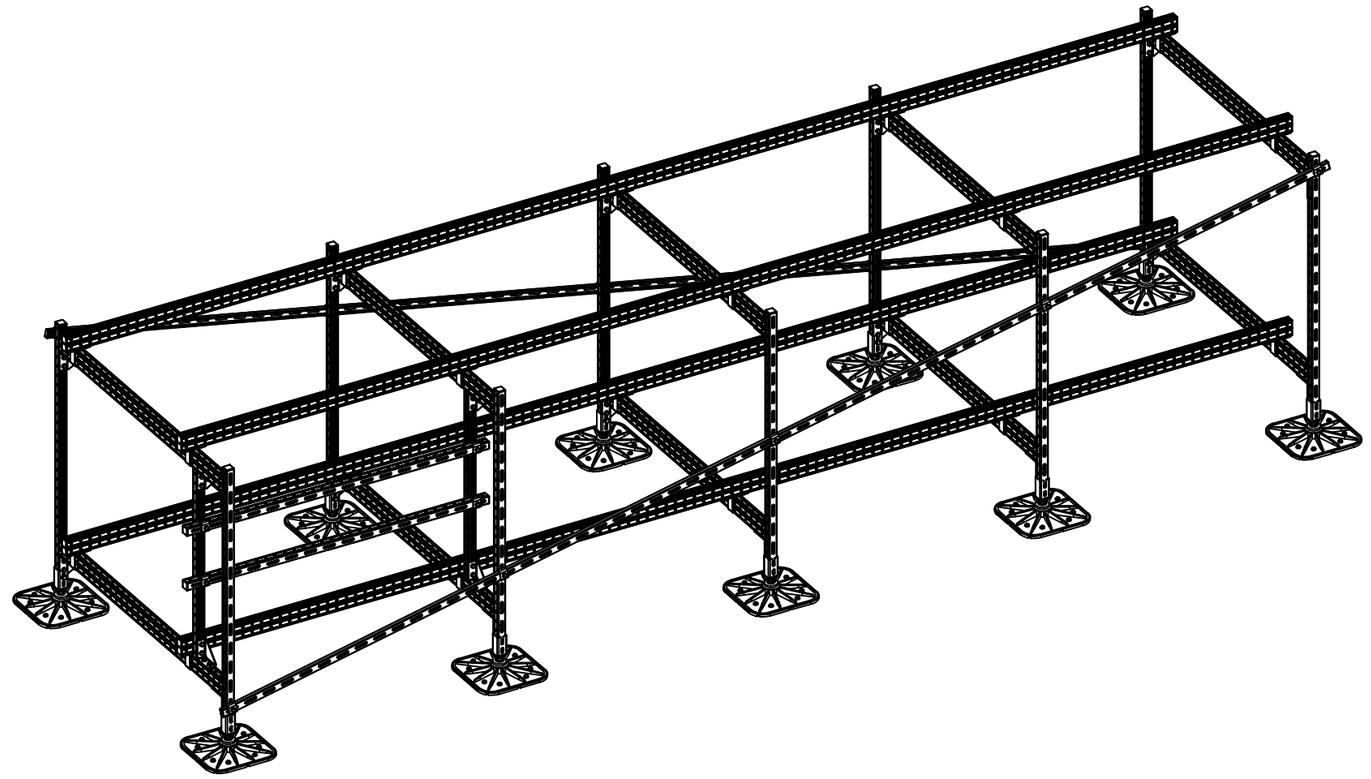

1. Данный чертёж носит рекомендательный характер и должен быть проверен и утверждён перед использованием на конкретном объекте.
2. Длину мерных элементов и размеры с пометкой "*" уточнить по месту монтажа.
3. Кровельная опора с компенсацией уклона кровли до 8°, распределяет вес конструкции на большую площадь. Несущая способность до 2000кг.

"ООО КрепежИнжСистем"			
Опорные конструкции	Стадия	Лист	Листов
Рама КИС 2 уровня - 10 опор	КИС		


Согласовано:


Взамен инв. №


Подпись и дата


Инв. № подл.

Формат А3

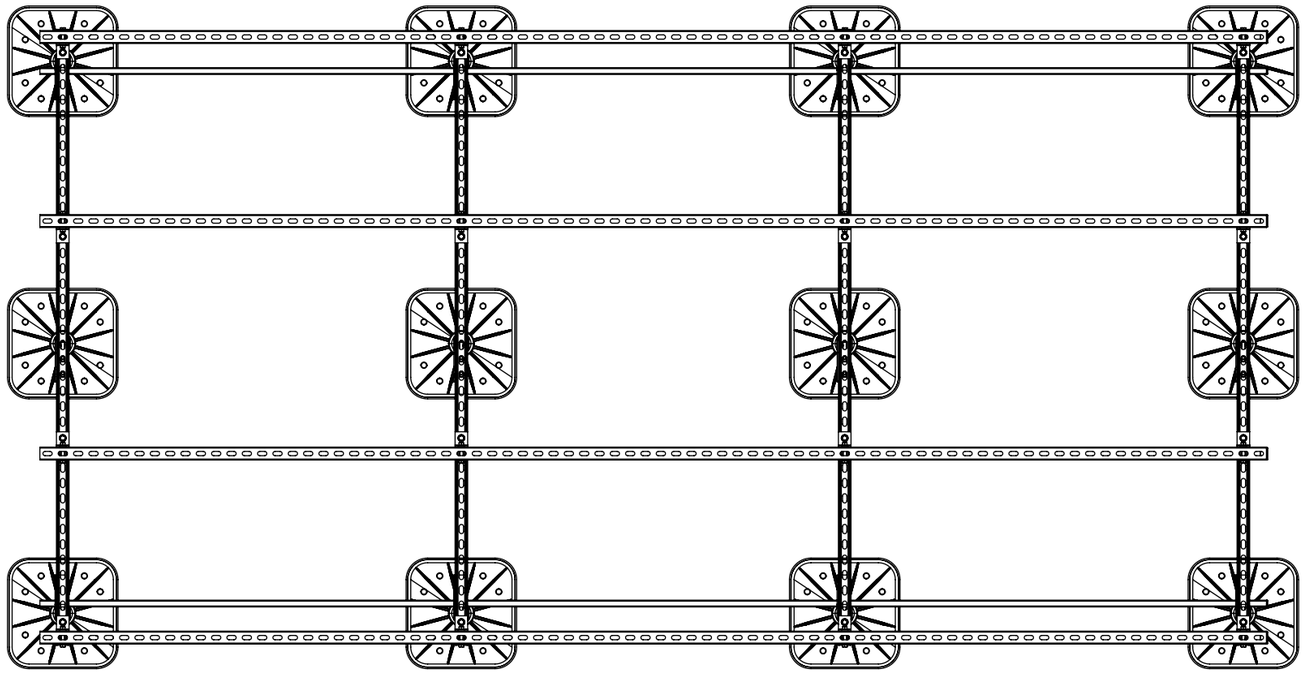

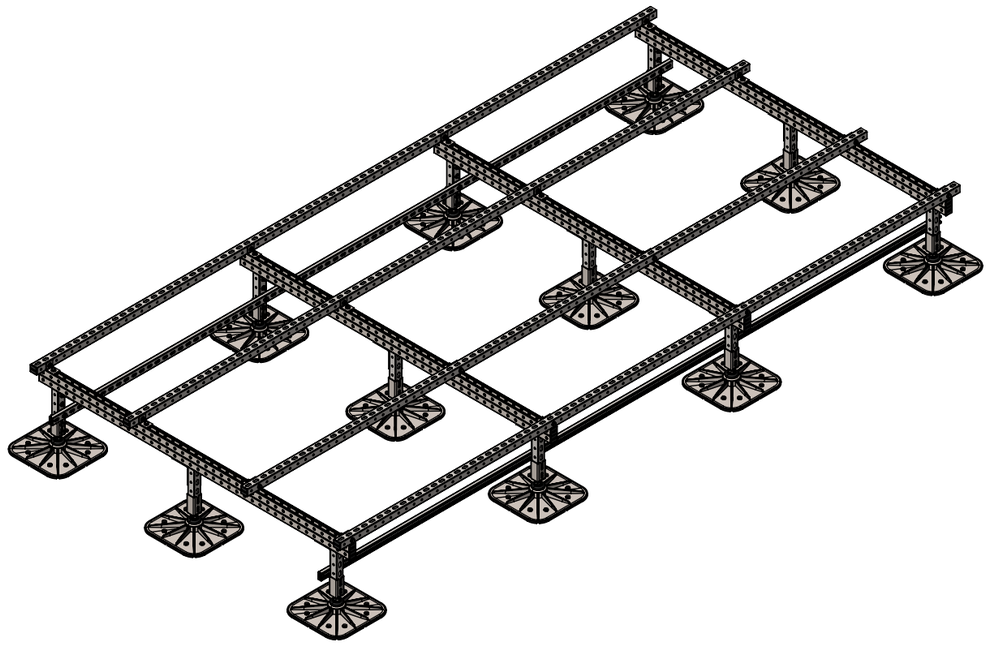

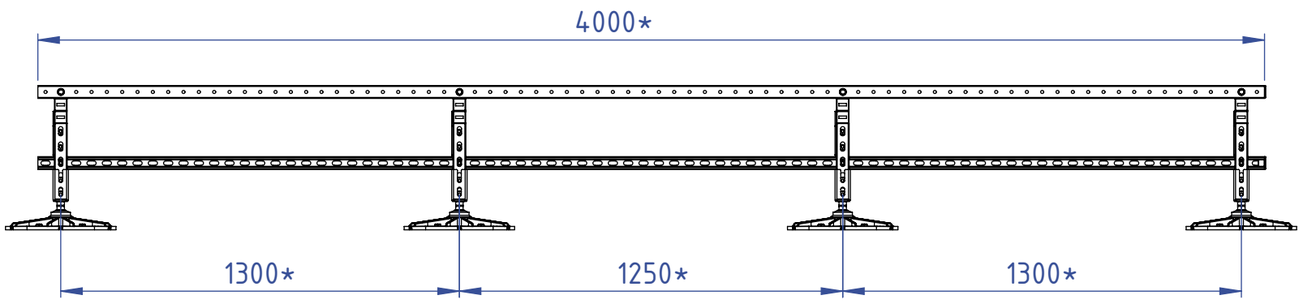

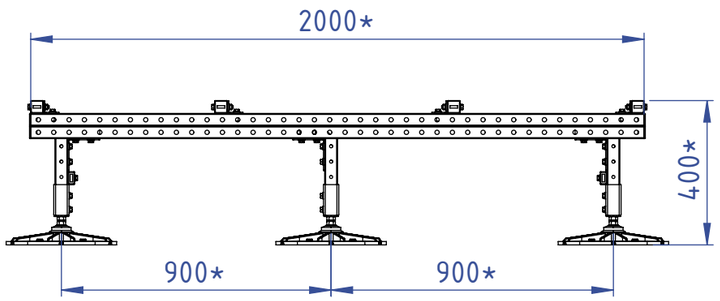

1. Данный чертёж носит рекомендательный характер и должен быть проверен и утверждён перед использованием на конкретном объекте.
2. Длину мерных элементов и размеры с пометкой "*" уточнить по месту монтажа.
3. Кровельная опора с компенсацией уклона кровли до 8°, распределяет вес конструкции на большую площадь. Несущая способность до 2000кг.

"ООО КрепежИнжСистем"			
Опорные конструкции	Стадия	Лист	Листов
Рама КИС 1 уровень - 12 опор	НКИС		


Формат А3


Согласовано:


Взамен инв. №

Подпись и дата

Инв. № подл.

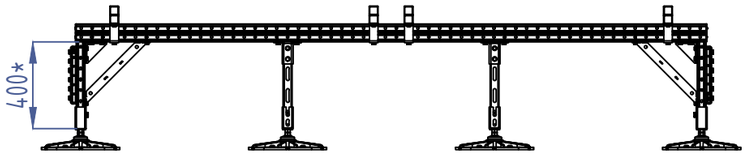

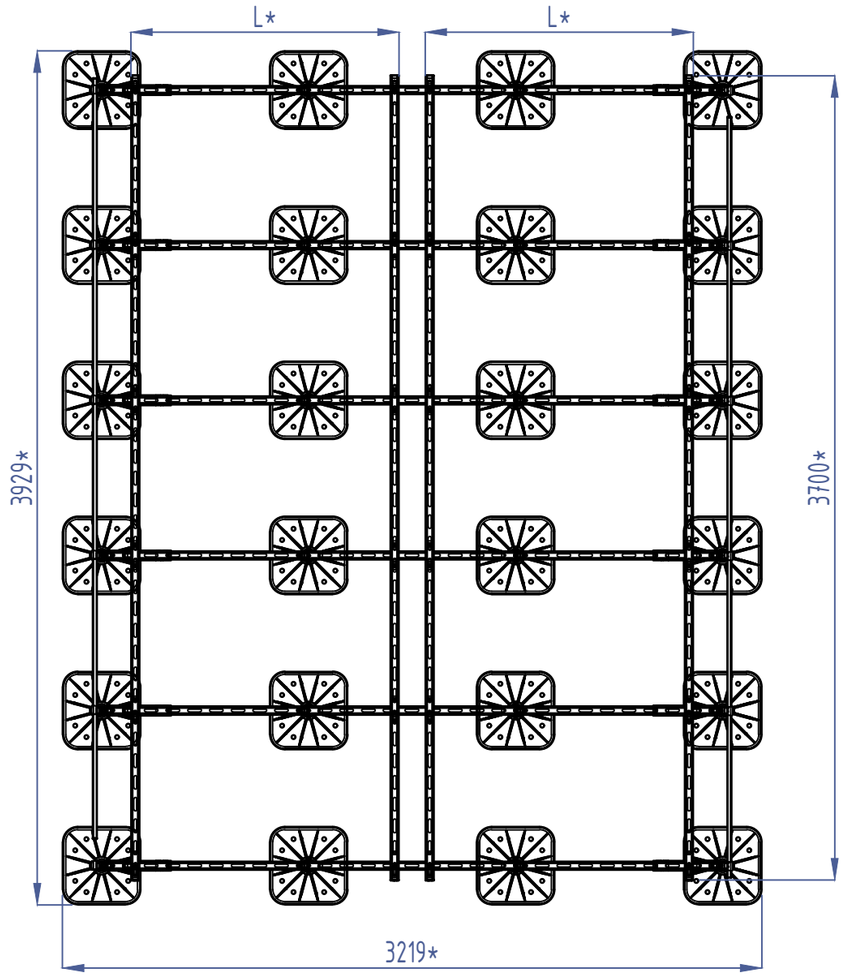

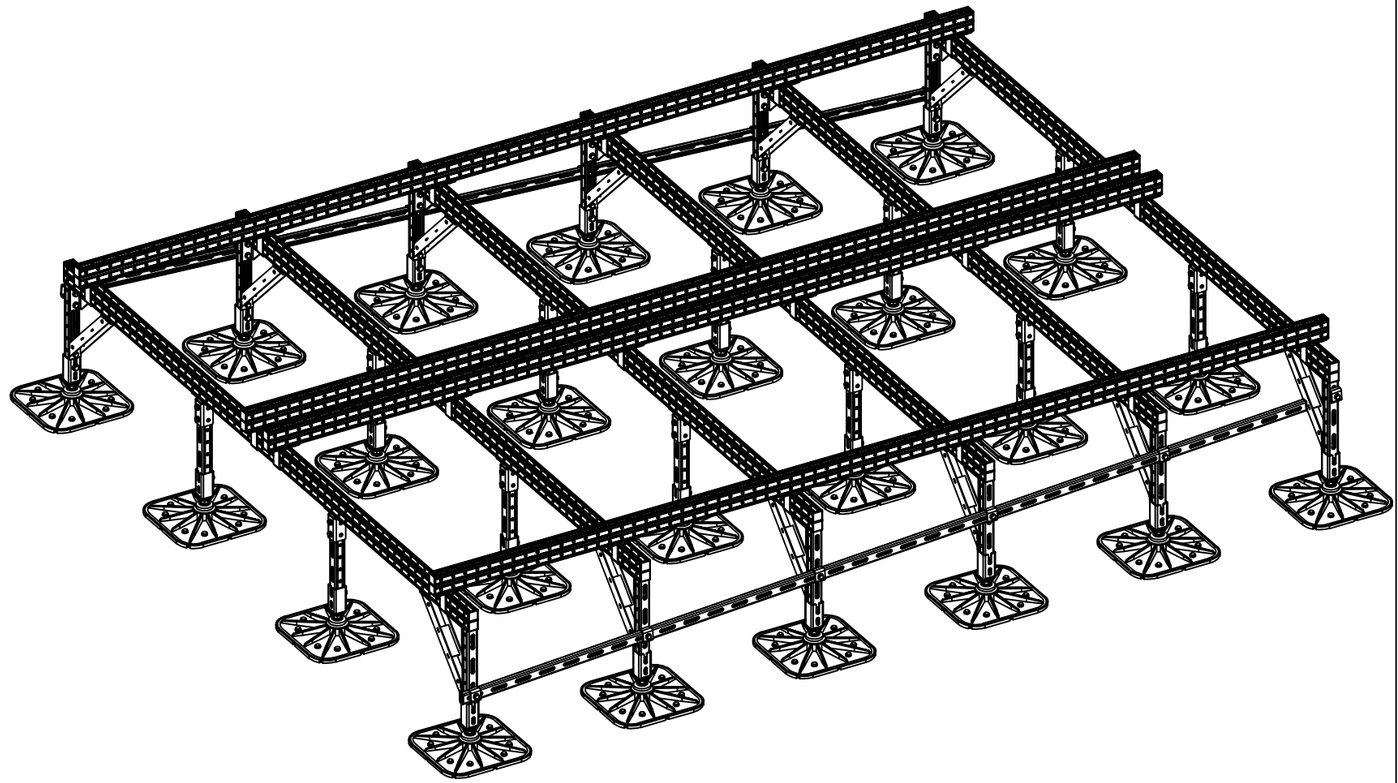

1. Данный чертёж носит рекомендательный характер и должен быть проверен и утверждён перед использованием на конкретном объекте.
2. Длину мерных элементов и размеры с пометкой "*" уточнить по месту монтажа.
3. Кровельная опора с компенсацией уклона кровли до 8°, распределяет вес конструкции на большую площадь. Несущая способность до 2000кг.

"ООО КрепежИнжСистем"			
Опорные конструкции	Стадия	Лист	Листов
Рама КИС 1 уровень - 24 опоры	КИС		


Согласовано:


Взамен инв. №


Подпись и дата


Инв. № подл.

Формат А3

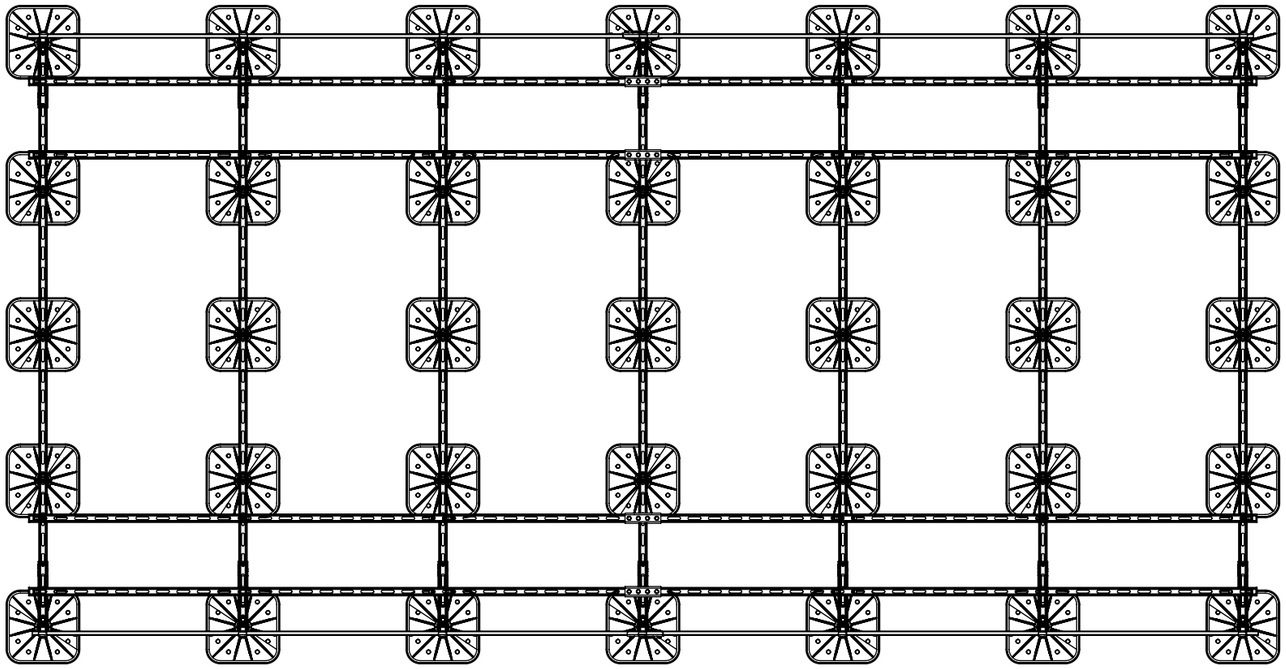

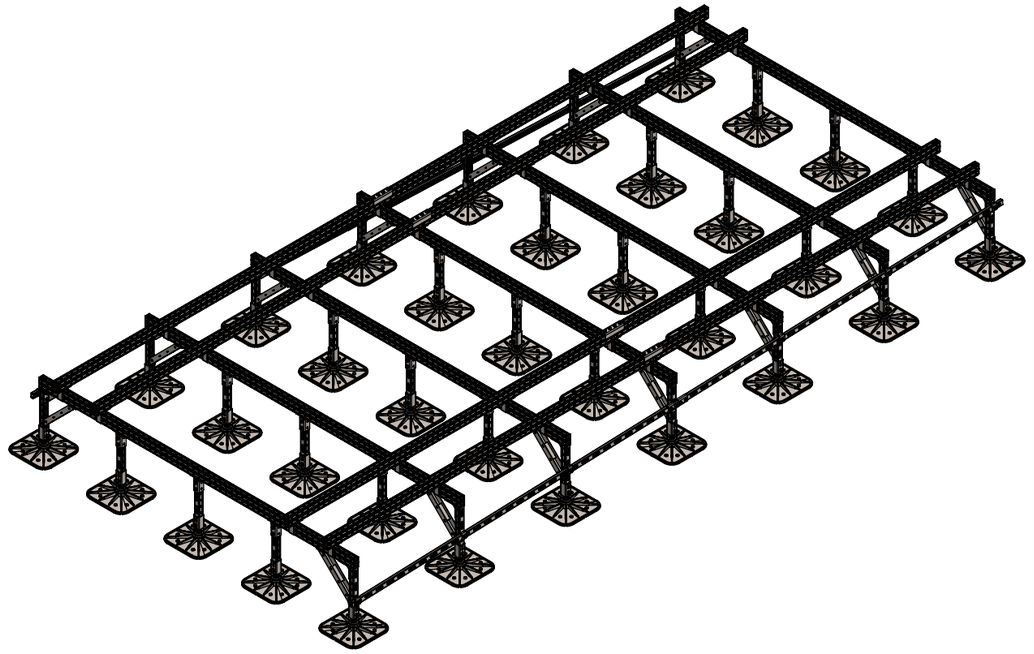

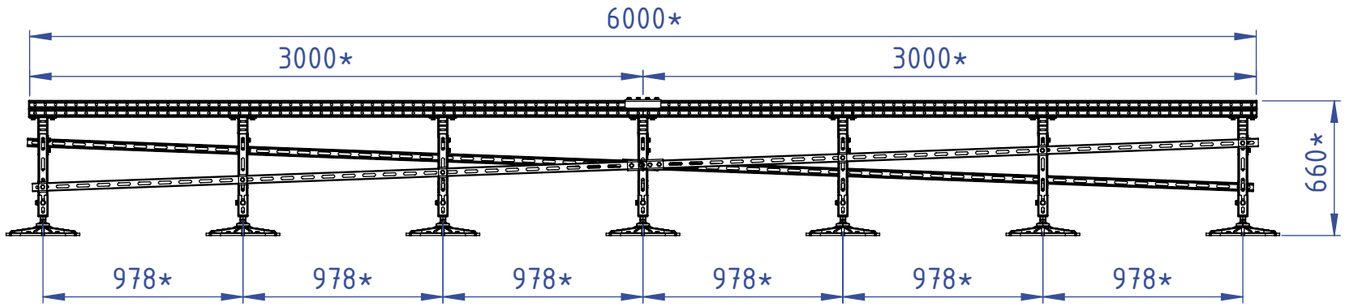

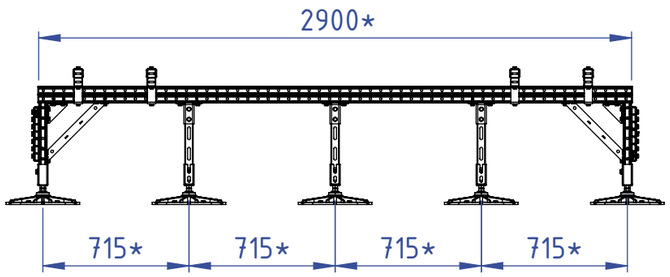

1. Данный чертёж носит рекомендательный характер и должен быть проверен и утверждён перед использованием на конкретном объекте.
2. Длину мерных элементов и размеры с пометкой "*" уточнить по месту монтажа.
3. Кровельная опора с компенсацией уклона кровли до 8°, распределяет вес конструкции на большую площадь. Несущая способность до 2000кг.

"ООО КрепежИнжСистем"			
Опорные конструкции	Стадия	Лист	Листов
Рама КИС 1 уровень - 35 опор	НКИС		


Формат А3


Согласовано:


Взамен инв. №


Подпись и дата

Инв. № подл.

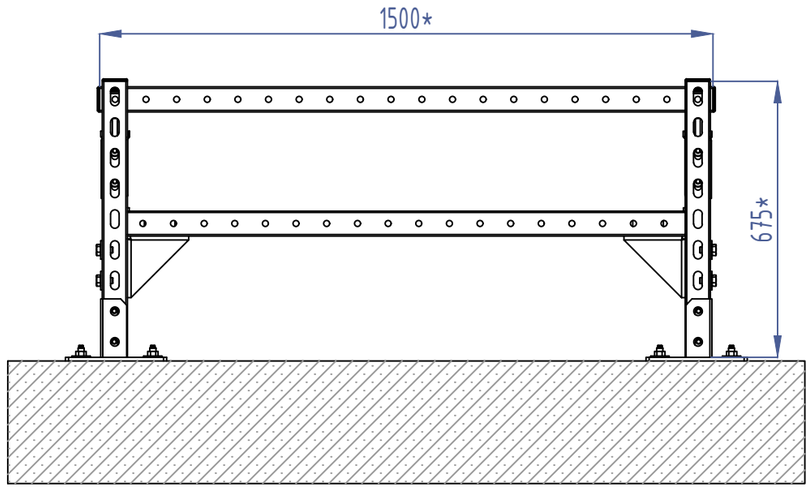

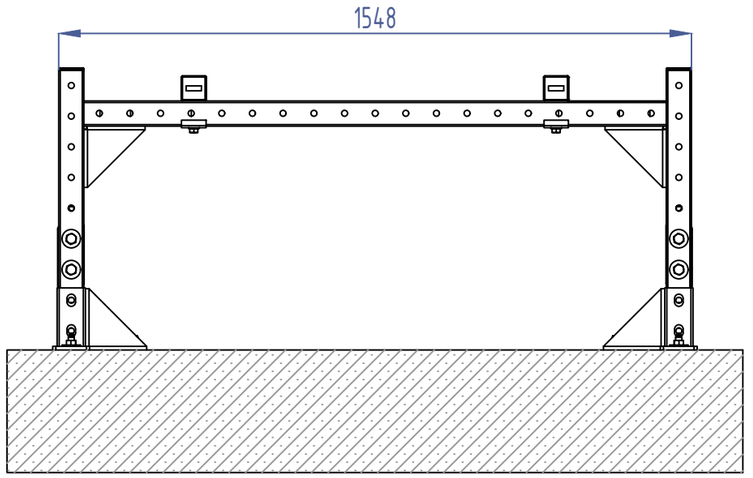

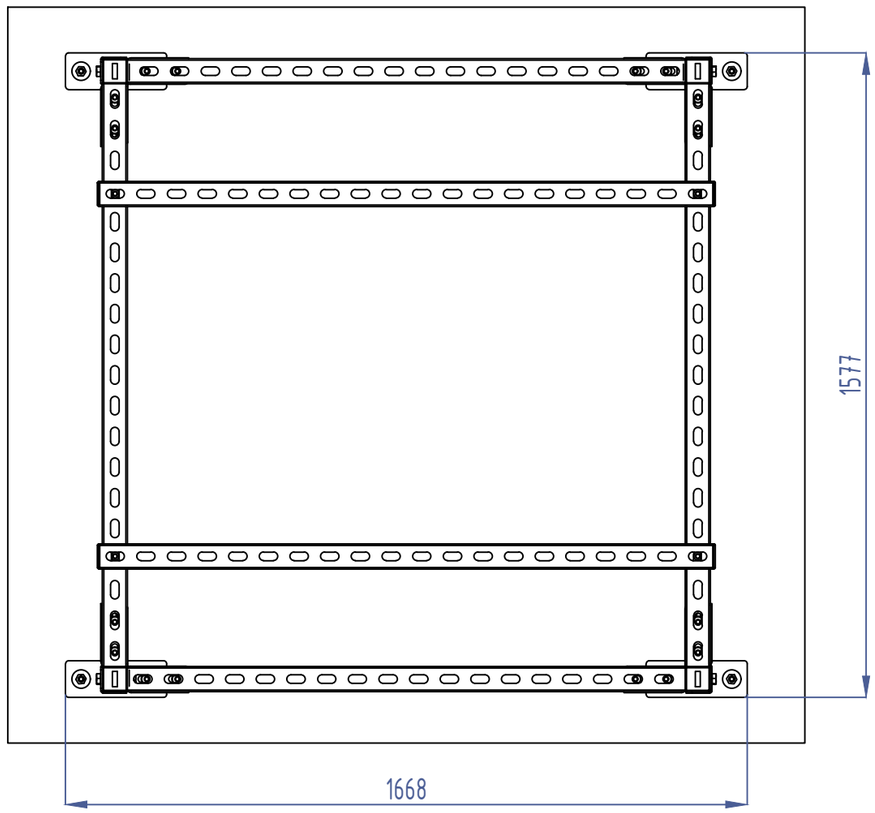

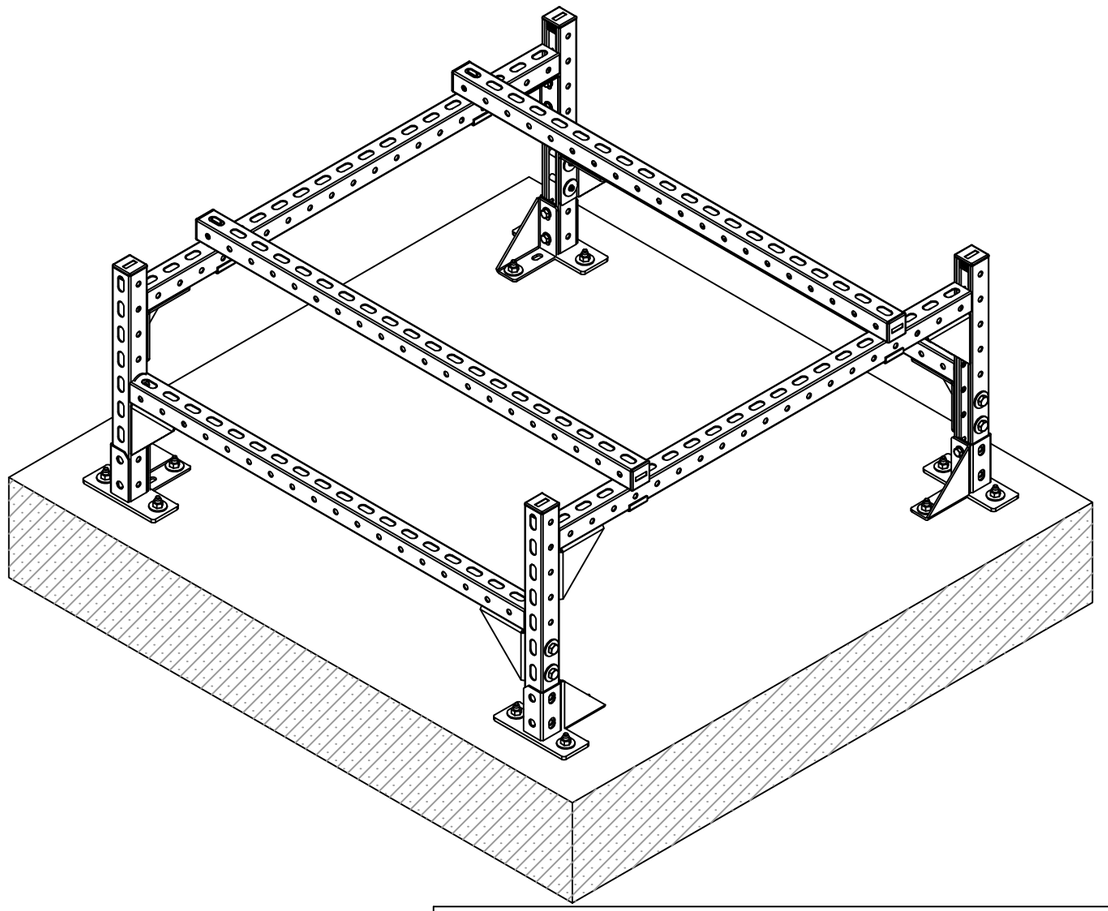

1. Данный чертёж носит рекомендательный характер и должен быть проверен и утверждён перед использованием на конкретном объекте.
2. Длину мерных элементов и размеры с пометкой "*" уточнить по месту монтажа.

"ООО КрепежИнжСистем"			
Опорные конструкции	Стадия	Лист	Листов
Рама КИС 1 уровень - 4 опоры	НКИС		


Согласовано:


Взамен инв. №


Подпись и дата


Инв. № подл.

Формат А3

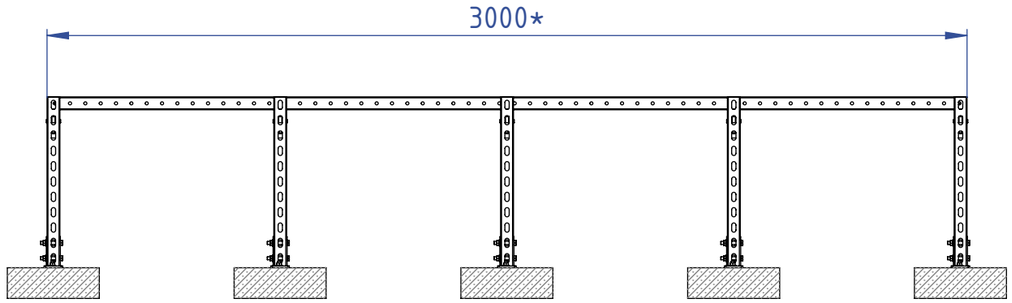

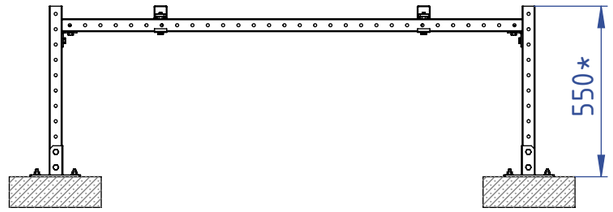

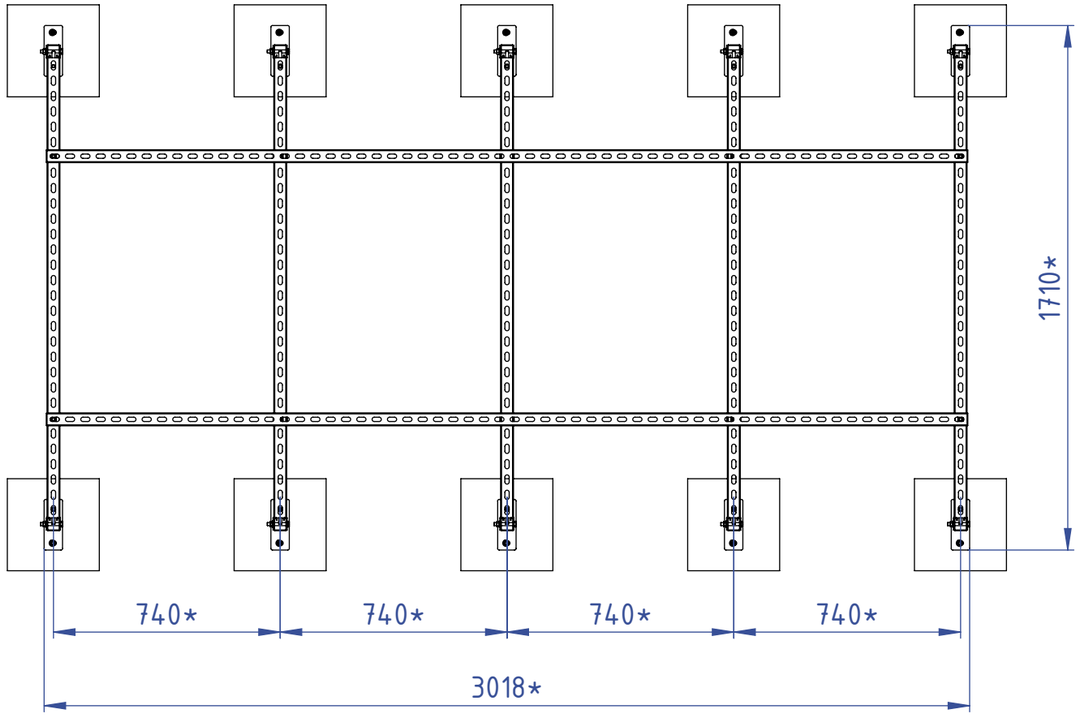

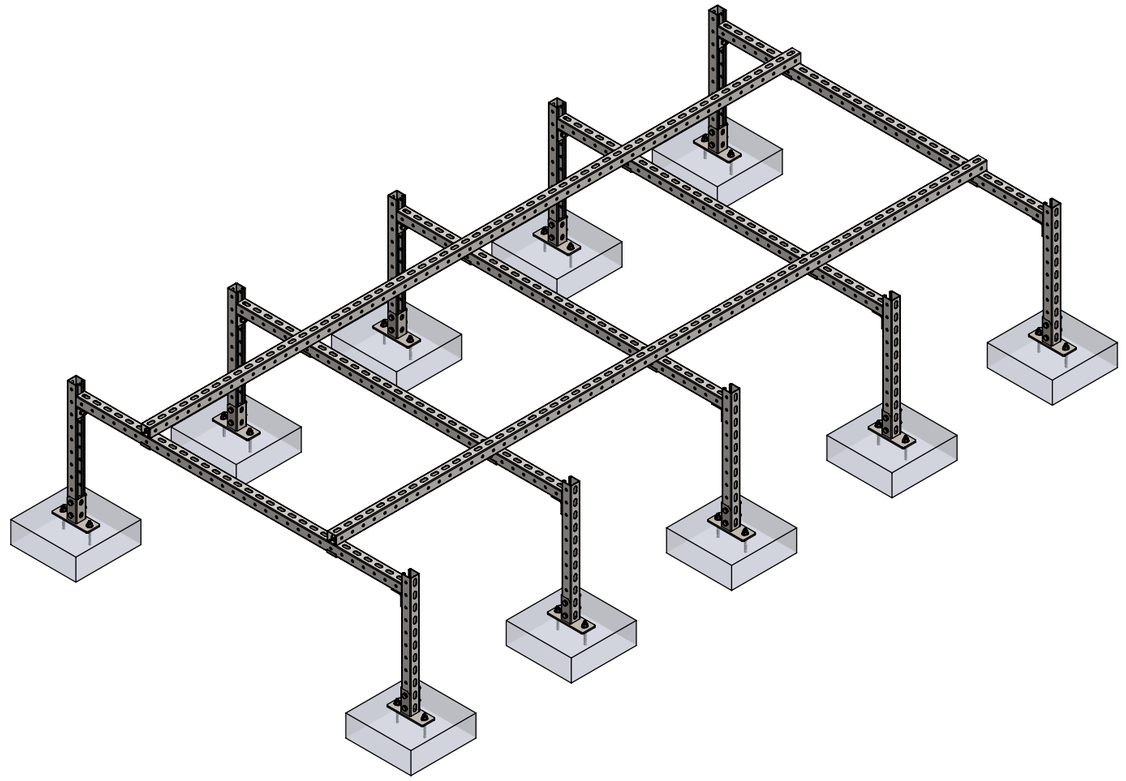

Согласовано:

Взамен инв. №

Подпись и дата


Инв. № подл.


1. Данный чертёж носит рекомендательный характер и должен быть проверен и утверждён перед использованием на конкретном объекте.
2. Длину мерных элементов и размеры с пометкой "*" уточнить по месту монтажа.


"ООО КрепежИнжСистем"

Опорные конструкции	Стадия	Лист	Листов
Рама КИС 1 уровень - 10 опор	КИС		

Формат А3

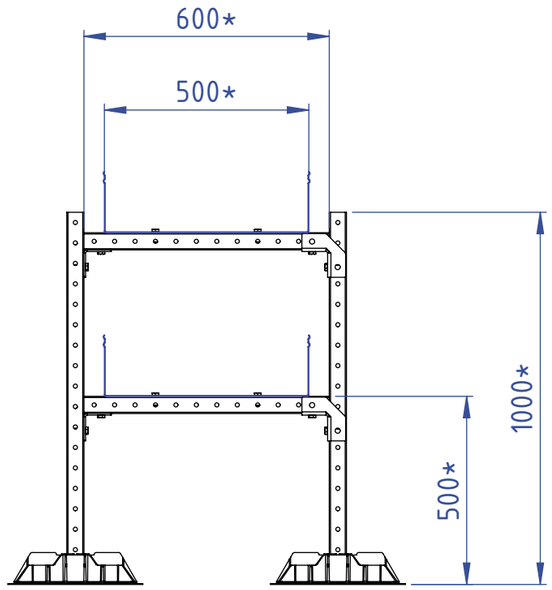

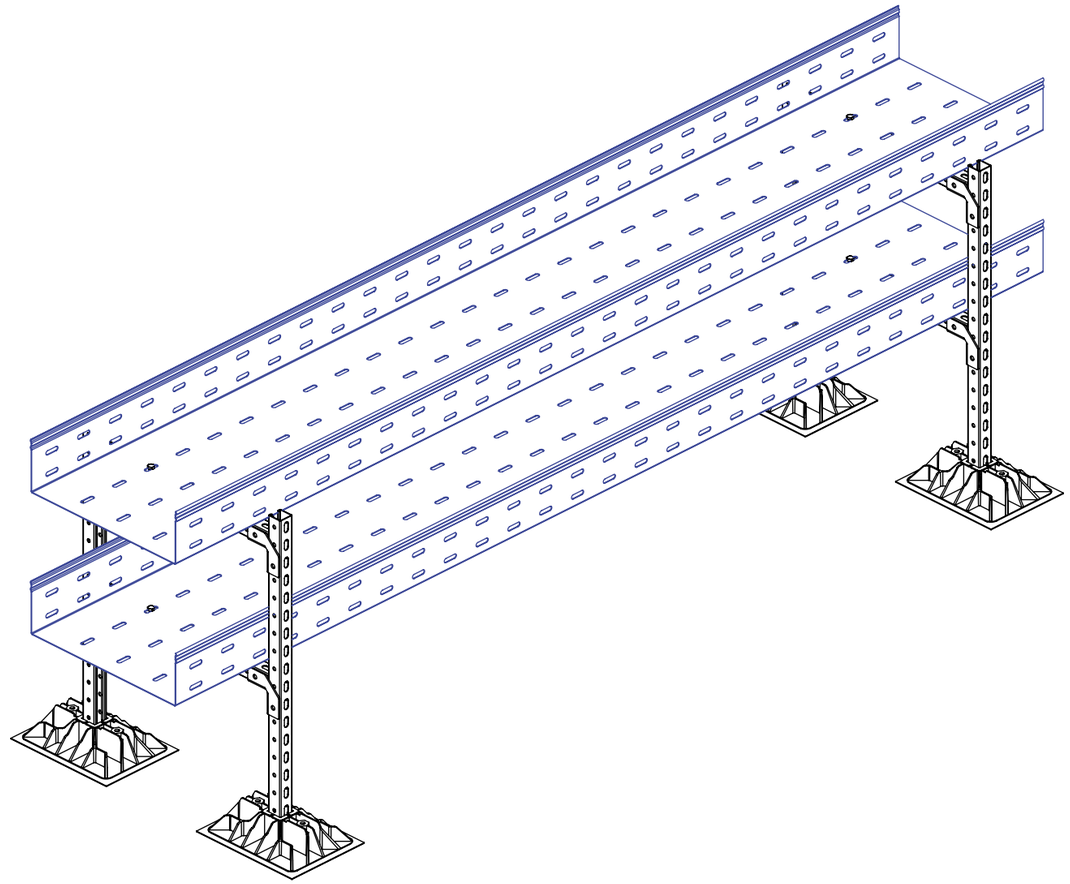

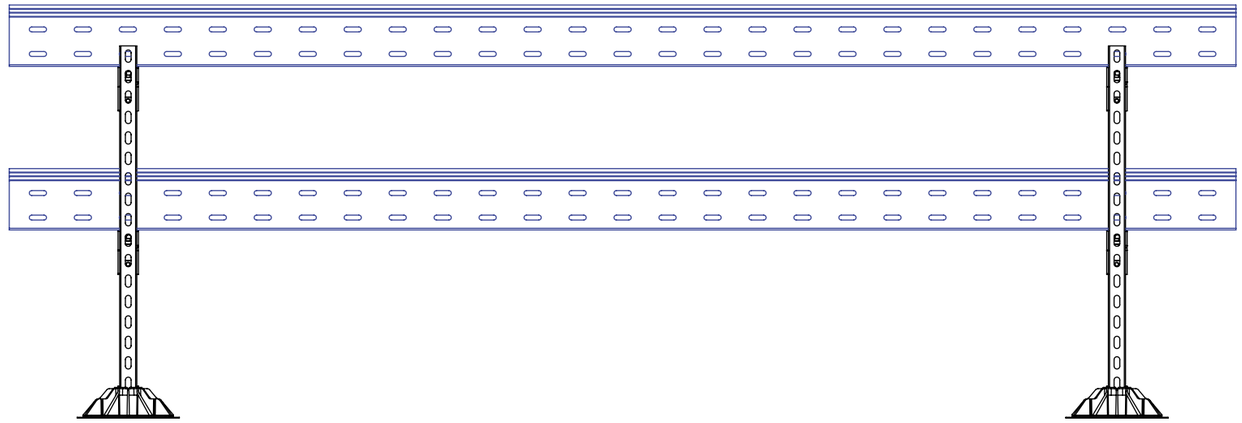

1. Данный чертёж носит рекомендательный характер и должен быть проверен и утверждён перед использованием на конкретном объекте.
2. Длину мерных элементов и размеры с пометкой "*" уточнить по месту монтажа.
3. Кровельная опора с антивибрационным ковриком распределяет воспринимаемый вес конструкции на большую площадь, способна выдерживать вес до 400 кг.

Согласовано:

Взамен инв. №

Подпись и дата

Инв. № подл.


"ООО КрепежИнжСистем"


Опорные конструкции	Стадия	Лист	Листов


Рамы КИС для лотков


КИС


Формат А3

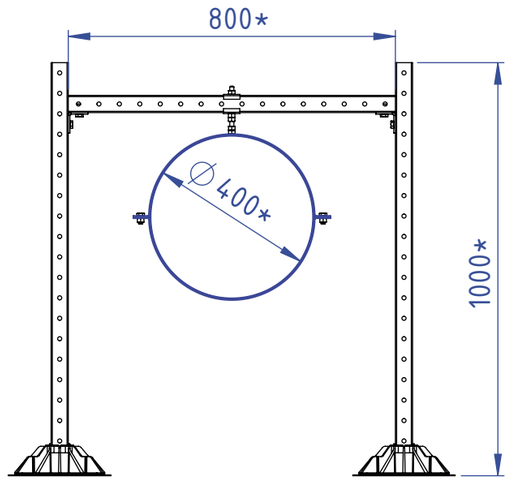


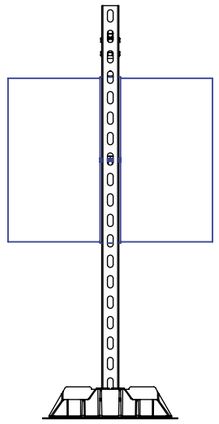

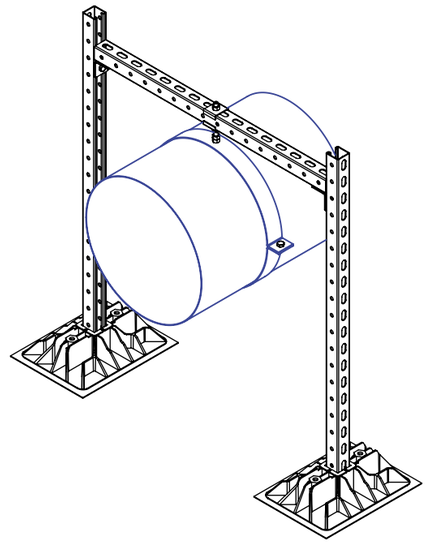

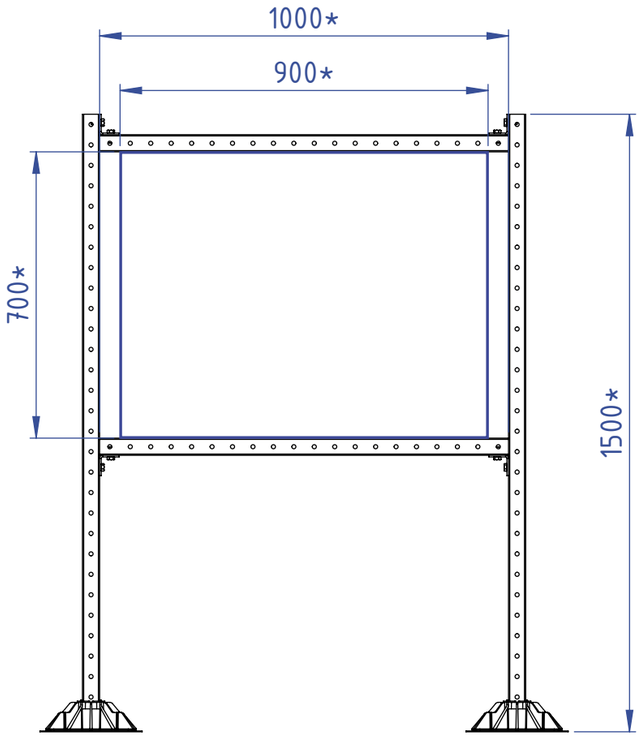

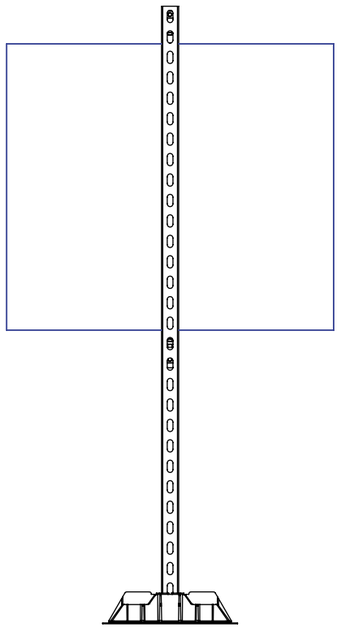

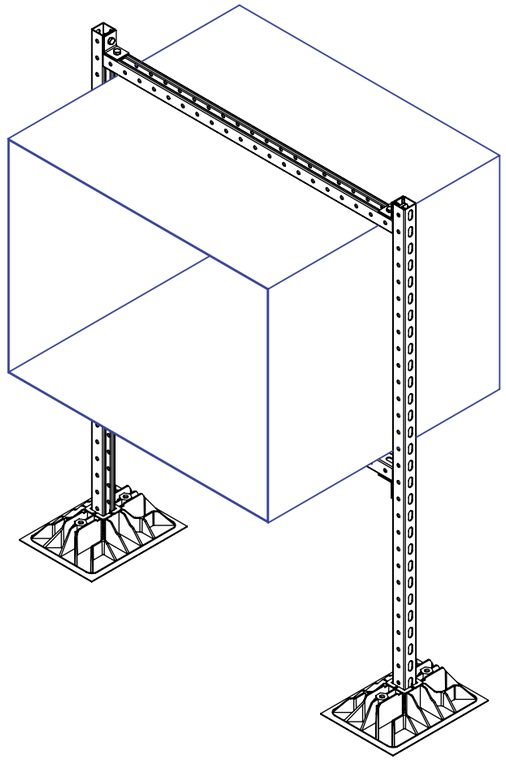

1. Данный чертёж носит рекомендательный характер и должен быть проверен и утверждён перед использованием на конкретном объекте.
2. Длину мерных элементов и размеры с пометкой "*" уточнить по месту монтажа.
3. Кровельная опора с антивибрационным ковриком распределяет воспринимаемый вес конструкции на большую площадь, способна выдерживать вес до 400 кг.

"ООО КрепежИнжСистем"			
Опорные конструкции	Стадия	Лист	Листов
Рамы КИС для воздуховодов	НКИС		


Согласовано:


Взамен инв. №


Подпись и дата


Инв. № подл.

Формат А3

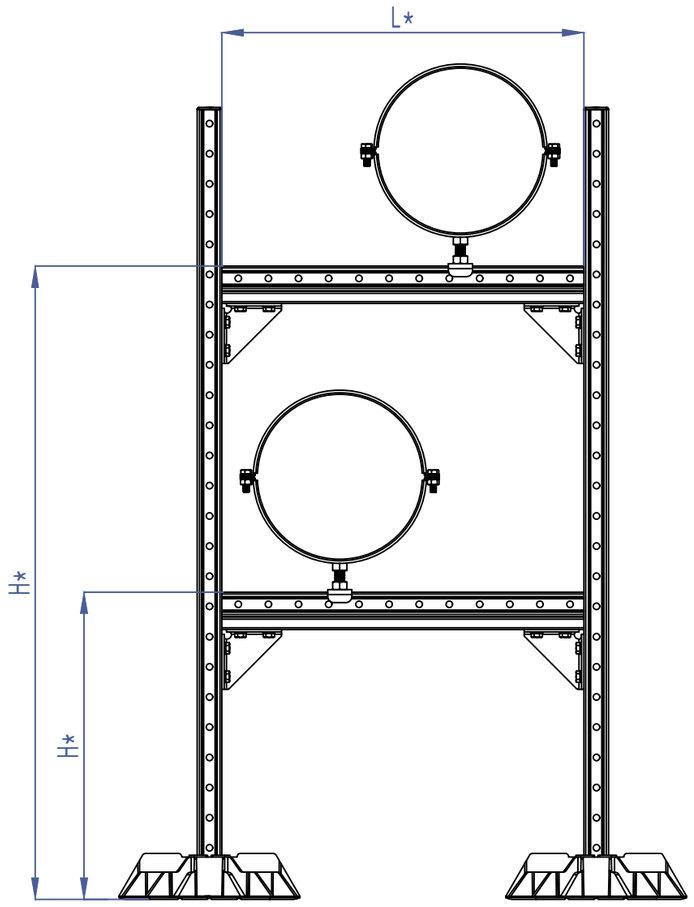

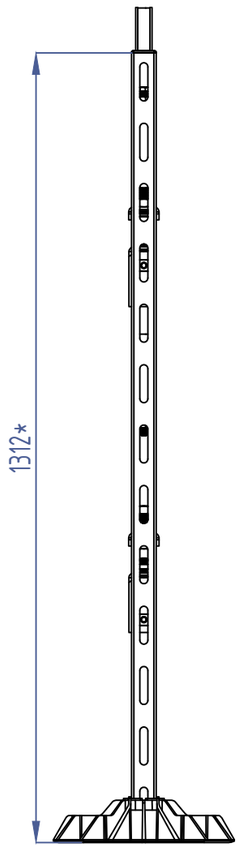

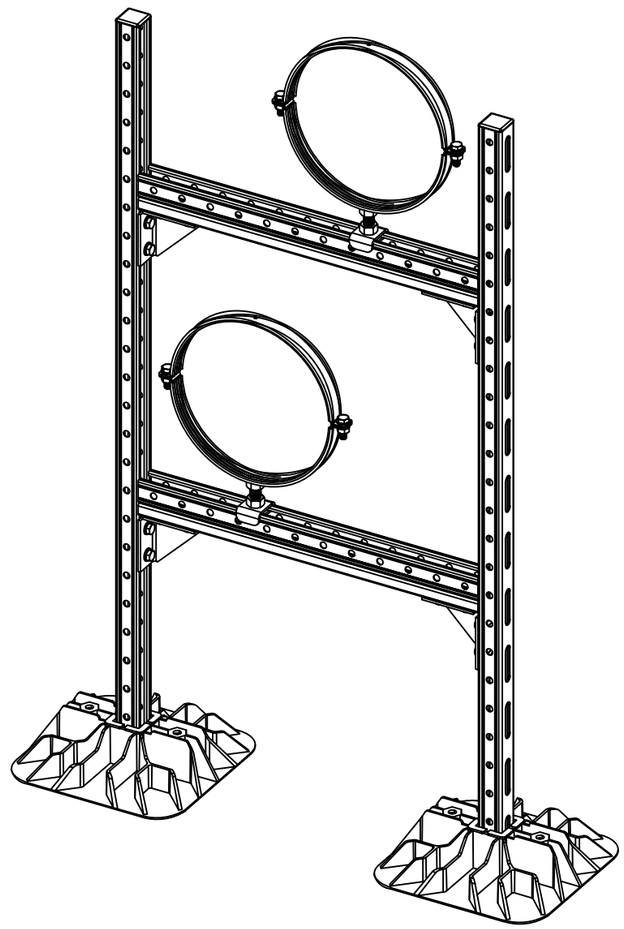

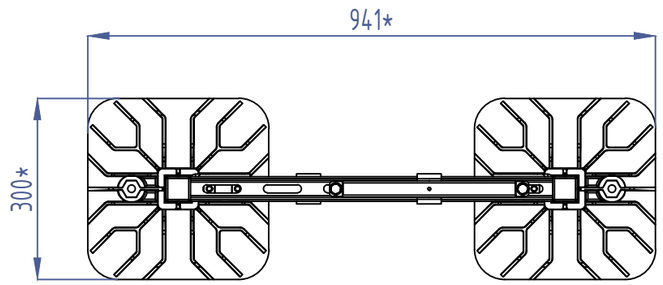

1. Данный чертёж носит рекомендательный характер и должен быть проверен и утверждён перед использованием на конкретном объекте.
2. Длину мерных элементов и размеры с пометкой "*" уточнить по месту монтажа.
3. Кровельная опора с антивибрационным ковриком распределяет воспринимаемый вес конструкции на большую площадь, способна выдерживать вес до 400 кг.

"ООО КрепежИнжСистем"			
Опорные конструкции	Стадия	Лист	Листов
Рама КИС для воздуховодов 2 уровня - 2 опоры	НКИС		


Согласовано:


Взамен инв. №


Подпись и дата


Инв. № подл.

Формат А3

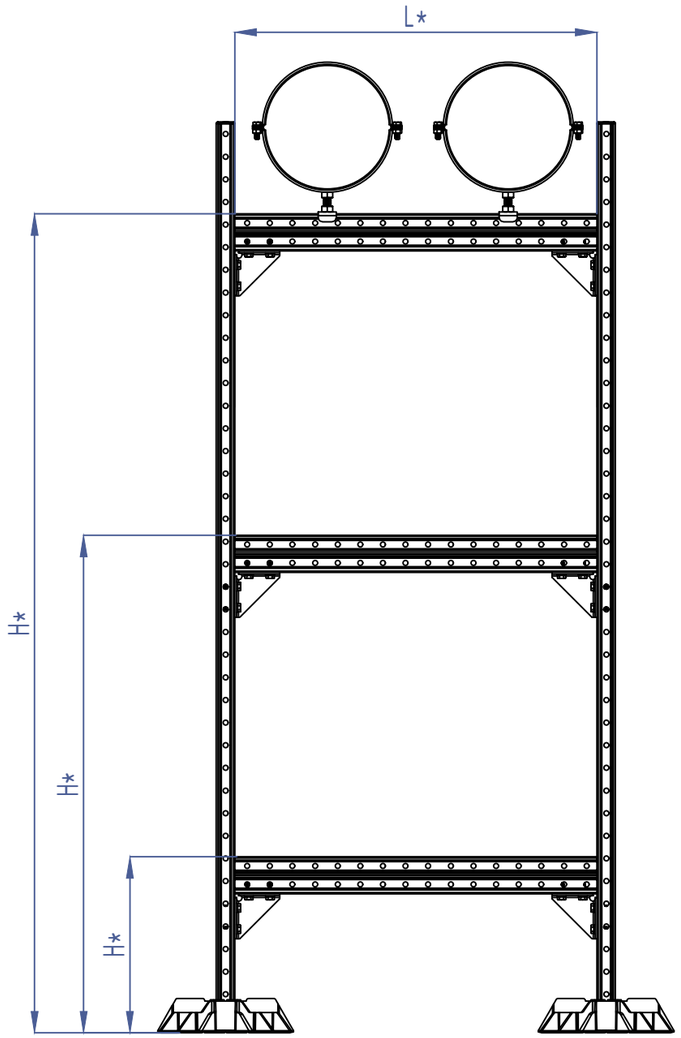

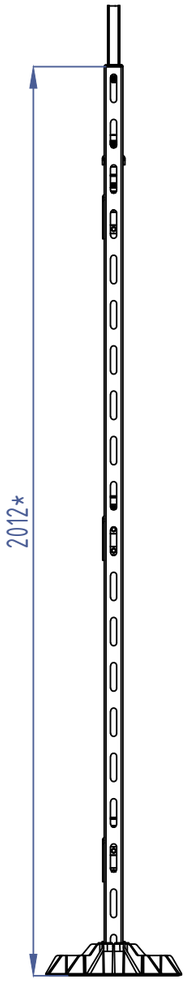

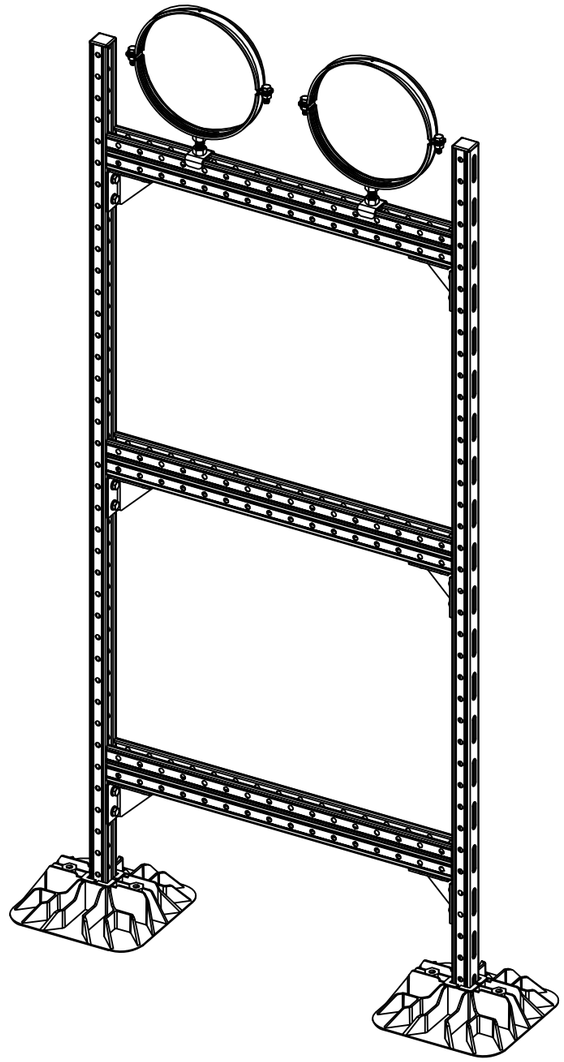

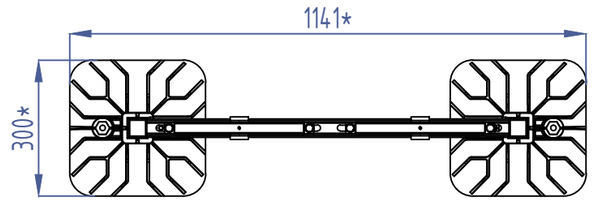

Согласовано:

Взамен инв. №


Подпись и дата


Инв. № подл.

1. Данный чертёж носит рекомендательный характер и должен быть проверен и утверждён перед использованием на конкретном объекте.
2. Длину мерных элементов и размеры с пометкой "*" уточнить по месту монтажа.
3. Кровельная опора с антивибрационным ковриком распределяет воспринимаемый вес конструкции на большую площадь, способна выдерживать вес до 400 кг.

"ООО КрепежИнжСистем"			
Опорные конструкции	Стадия	Лист	Листов
Рама КИС для воздуховодов 3 уровня - 2 опоры	НКИС		

Формат А3

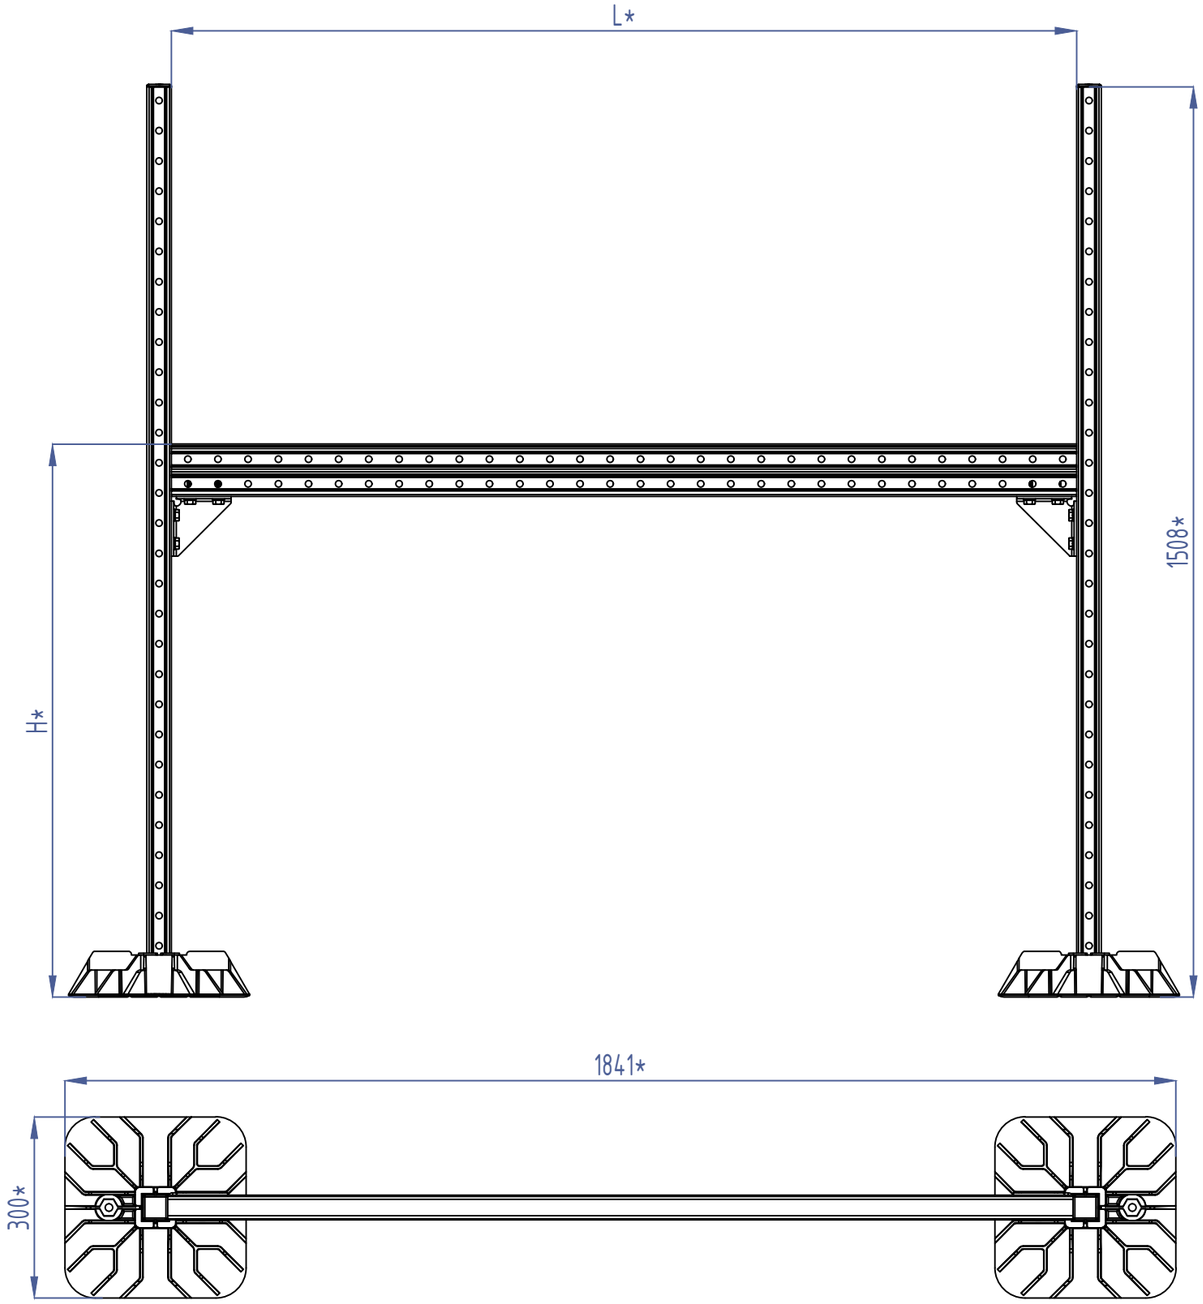

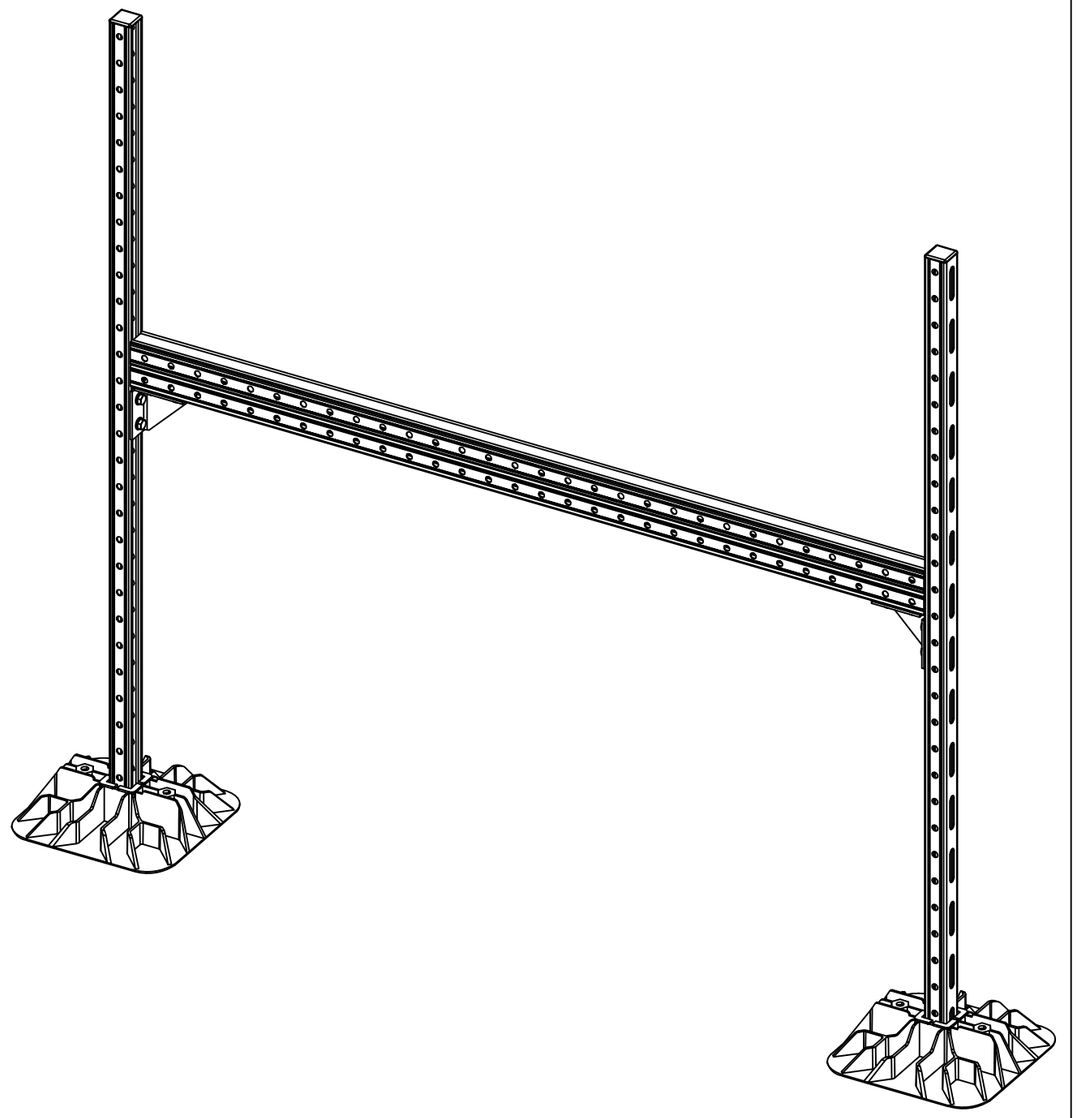

1. Данный чертёж носит рекомендательный характер и должен быть проверен и утверждён перед использованием на конкретном объекте.
2. Длину мерных элементов и размеры с пометкой "*" уточнить по месту монтажа.
3. Кровельная опора с антивибрационным ковриком распределяет воспринимаемый вес конструкции на большую площадь, способна выдерживать вес до 400 кг.

"ООО КрепежИнжСистем"			
Опорные конструкции	Стадия	Лист	Листов
Рама КИС для воздуховода 1 уровень - 2 опоры	НКИС		


Согласовано:


Взамен инв. №


Подпись и дата

Инв. № подл.

Формат А3

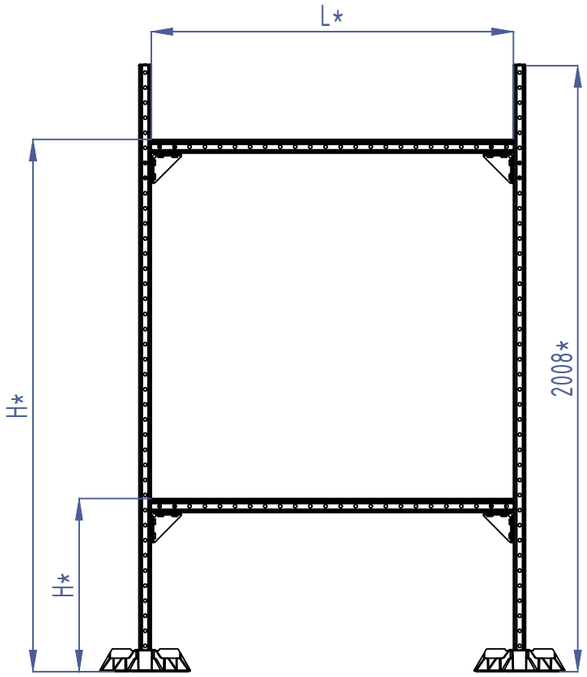

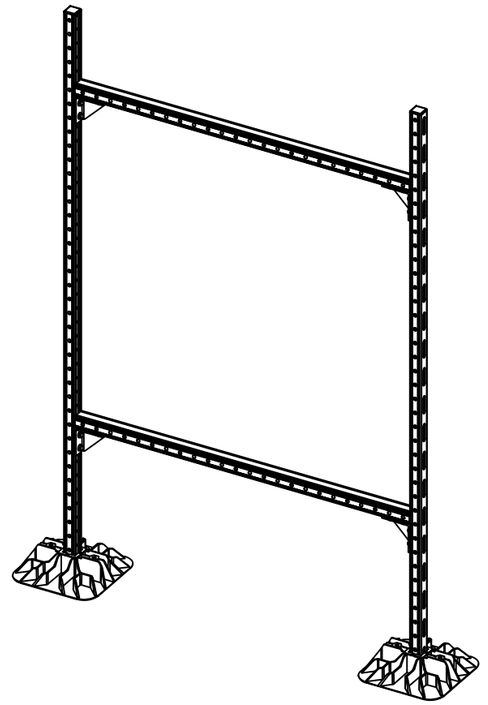

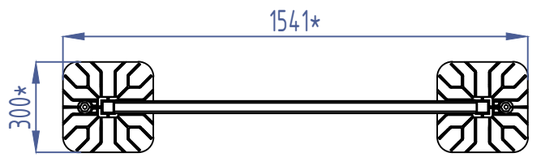

1. Данный чертёж носит рекомендательный характер и должен быть проверен и утверждён перед использованием на конкретном объекте.
2. Длину мерных элементов и размеры с пометкой "*" уточнить по месту монтажа.
3. Кровельная опора с антивибрационным ковриком распределяет воспринимаемый вес конструкции на большую площадь, способна выдерживать вес до 400 кг.

"ООО КрепежИнжСистем"			
Опорные конструкции	Стадия	Лист	Листов
Рама КИС для воздуховодов 2 уровня - 2 опоры	НКИС		


Согласовано:


Взамен инв. №

Подпись и дата

Инв. № подл.

Формат А3

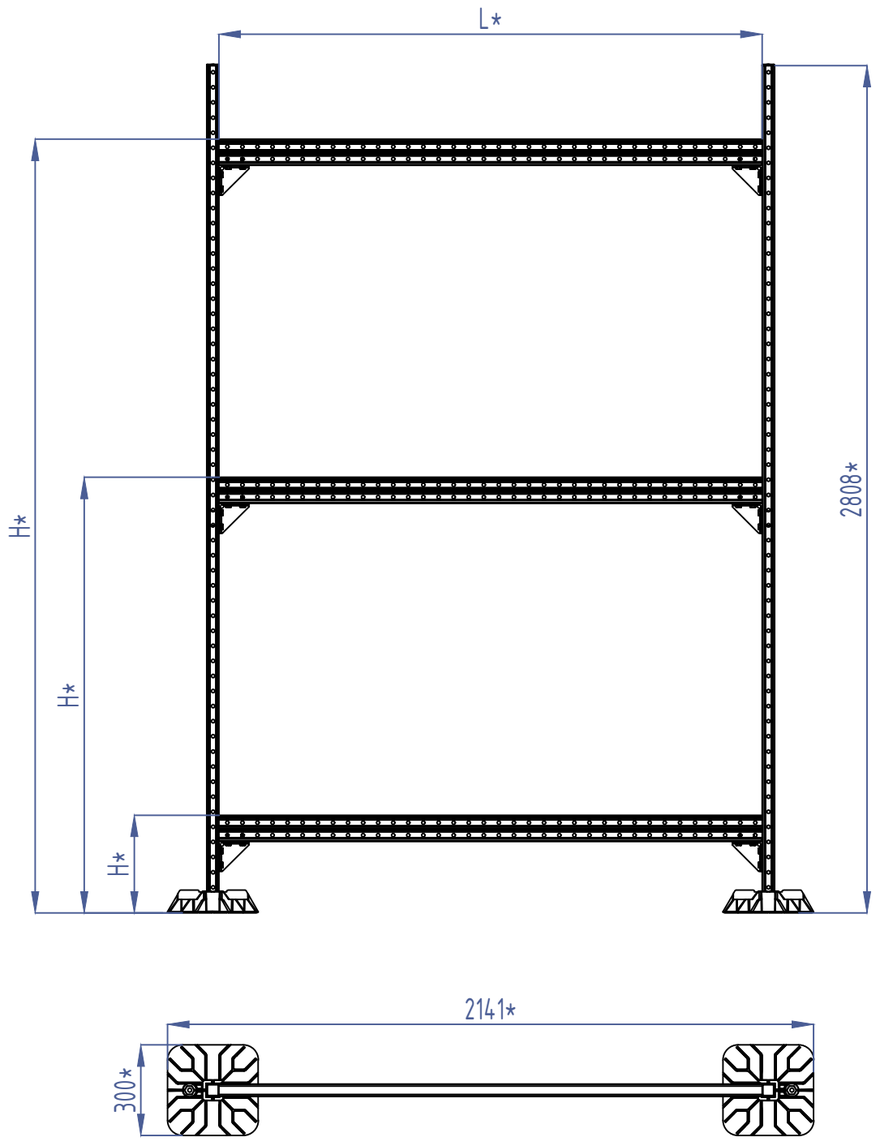

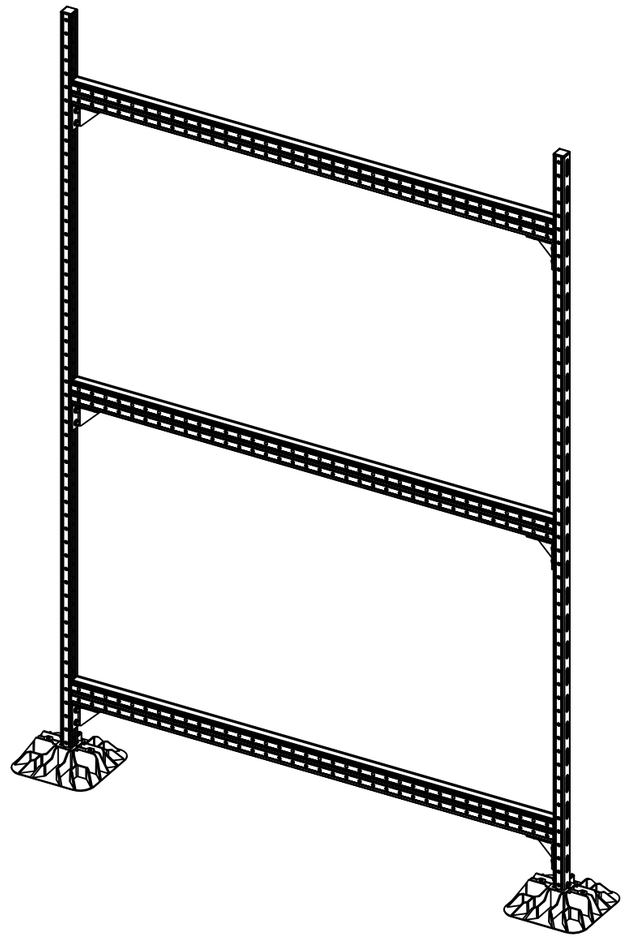

1. Данный чертёж носит рекомендательный характер и должен быть проверен и утверждён перед использованием на конкретном объекте.
2. Длину мерных элементов и размеры с пометкой "*" уточнить по месту монтажа.
3. Кровельная опора с антивибрационным ковриком распределяет воспринимаемый вес конструкции на большую площадь, способна выдерживать вес до 400 кг.

Согласовано:


Взамен инв. №


Подпись и дата

Инв. № подл.

"ООО КрепежИнжСистем"			
Опорные конструкции	Стадия	Лист	Листов
Рама КИС для воздуховодов 3 уровня - 2 опоры	НКИС		

Формат А3

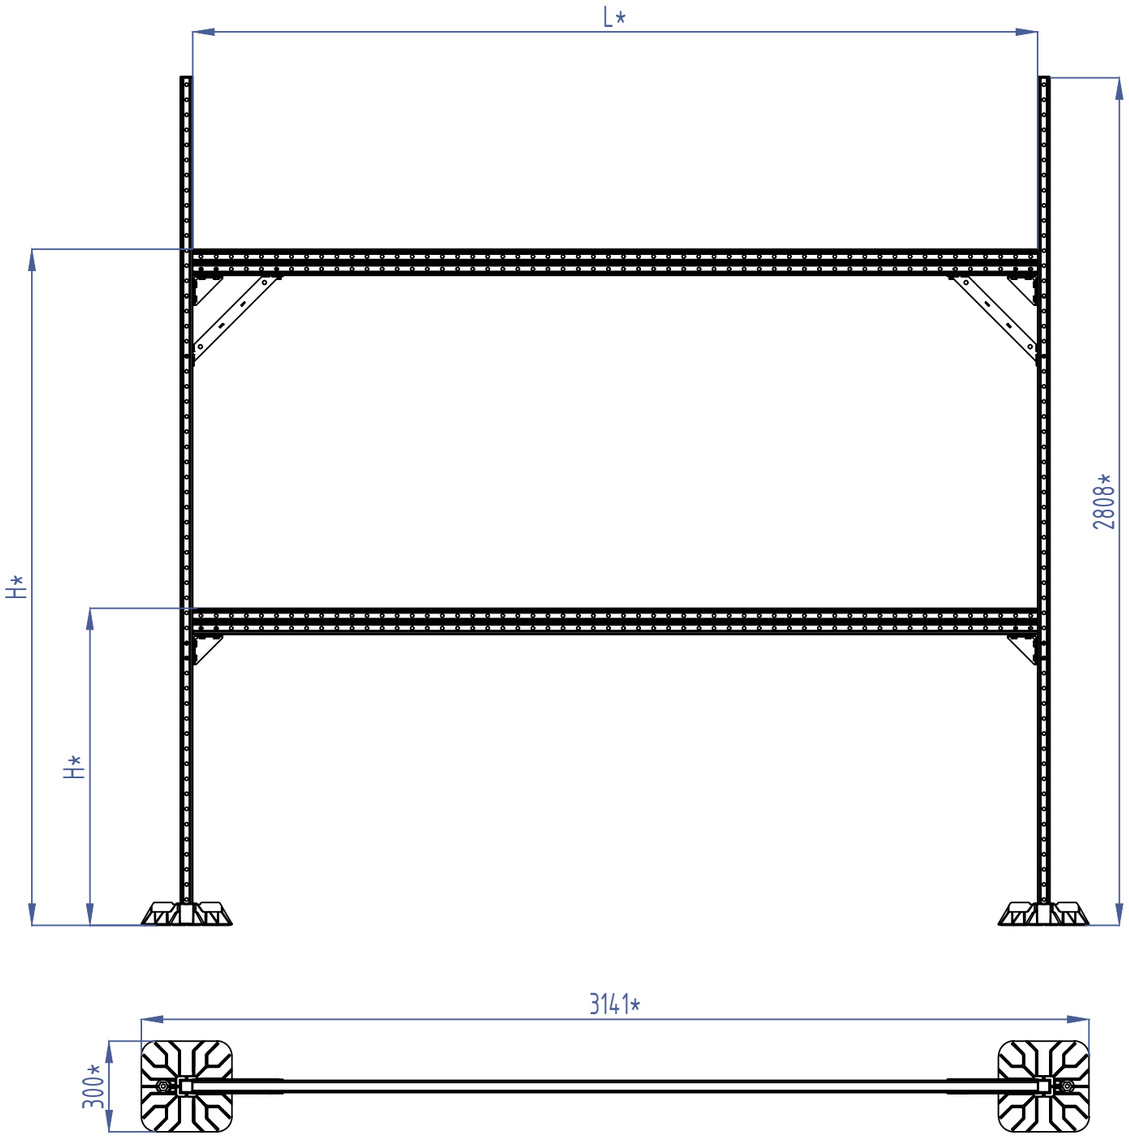

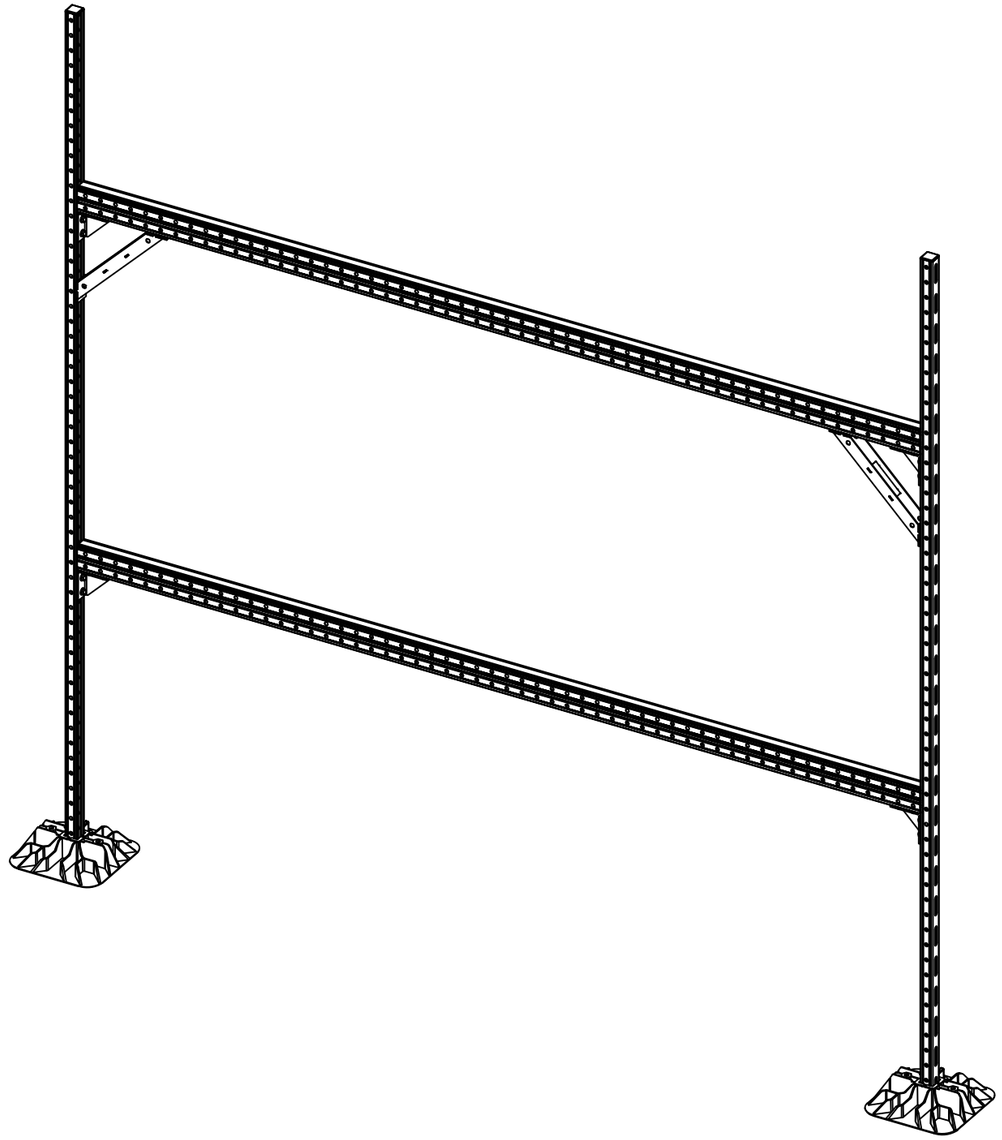

1. Данный чертёж носит рекомендательный характер и должен быть проверен и утверждён перед использованием на конкретном объекте.
2. Длину мерных элементов и размеры с пометкой "*" уточнить по месту монтажа.
3. Кровельная опора с антивибрационным ковриком распределяет воспринимаемый вес конструкции на большую площадь, способна выдерживать вес до 400 кг.

"ООО КрепежИнжСистем"			
Опорные конструкции	Стадия	Лист	Листов
Рама КИС для воздуховода 2 уровня - 2 опоры	НКИС		


Согласовано:


Взамен инв. №


Подпись и дата


Инв. № подл.

Формат А3

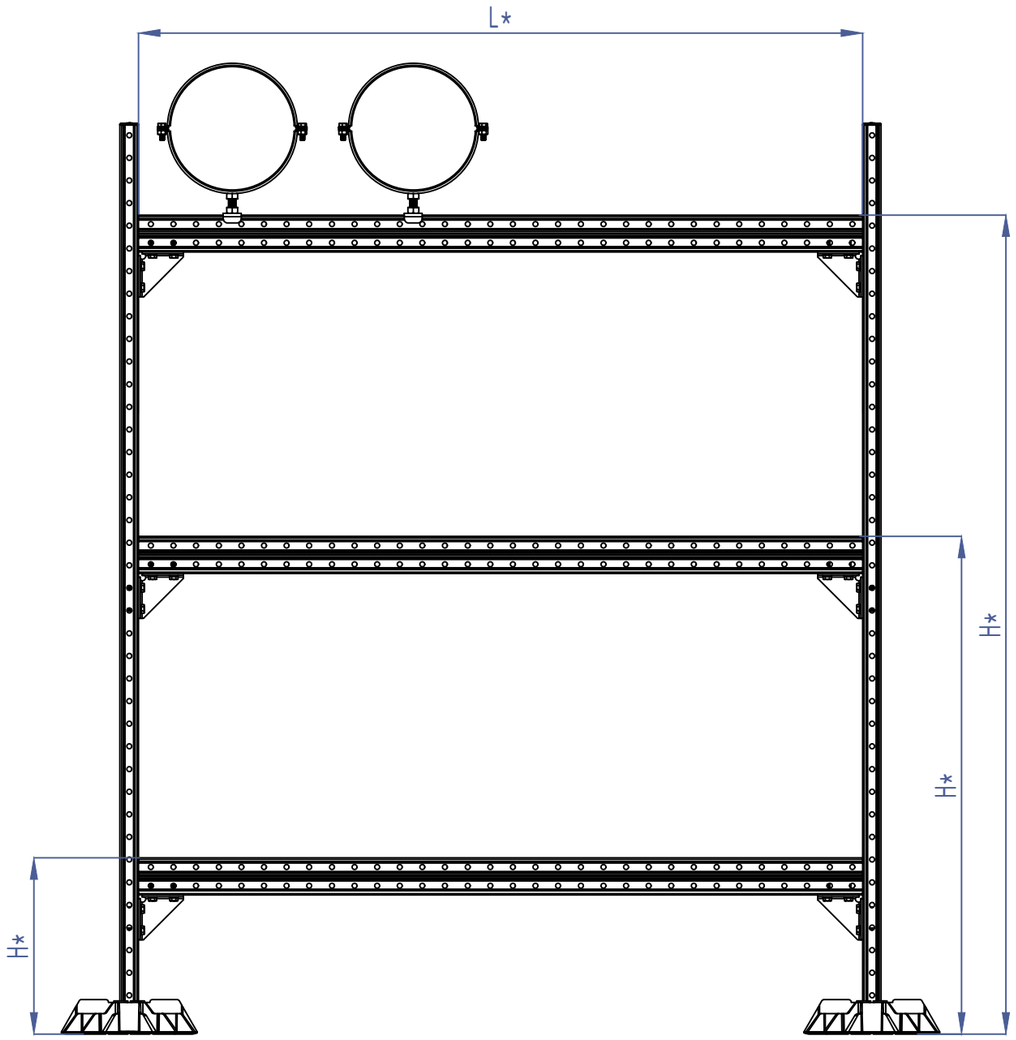

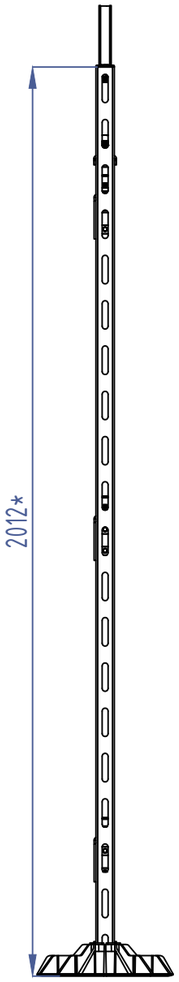

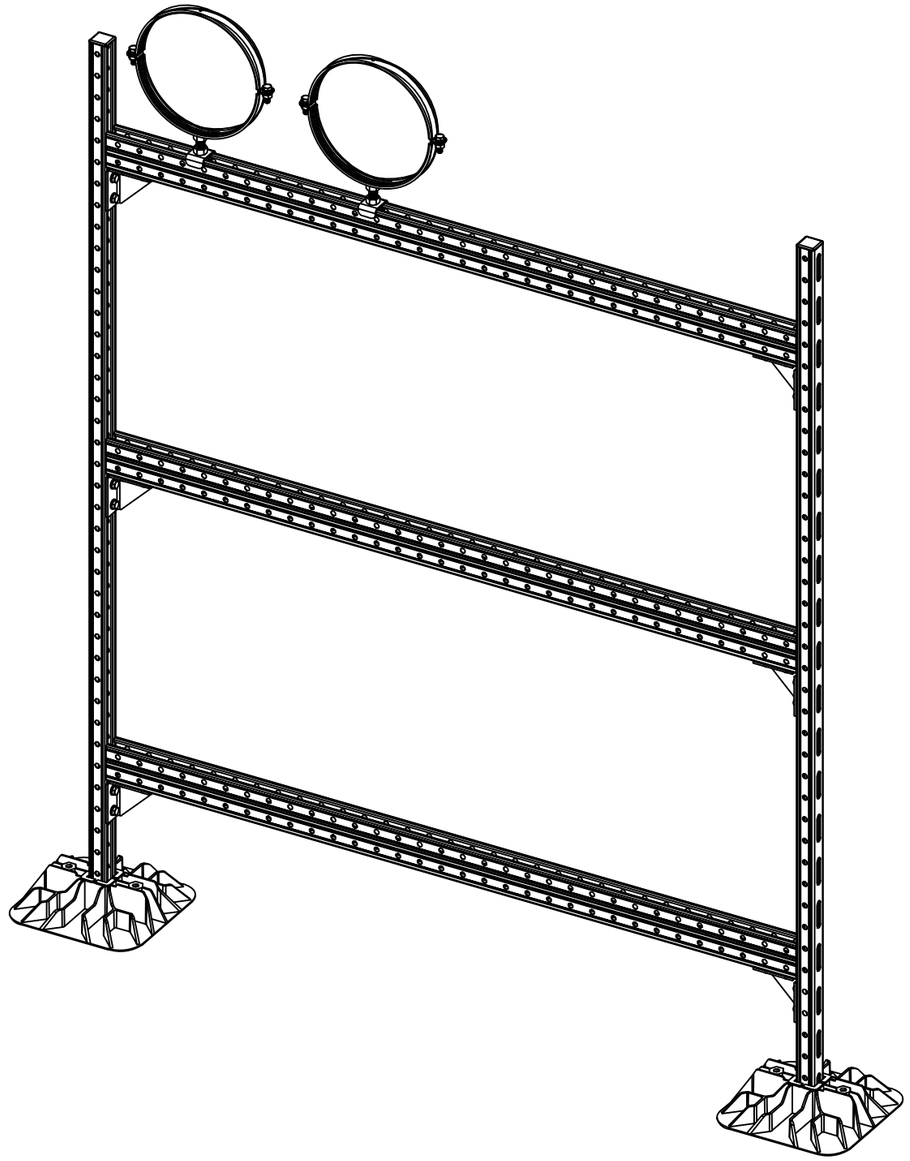

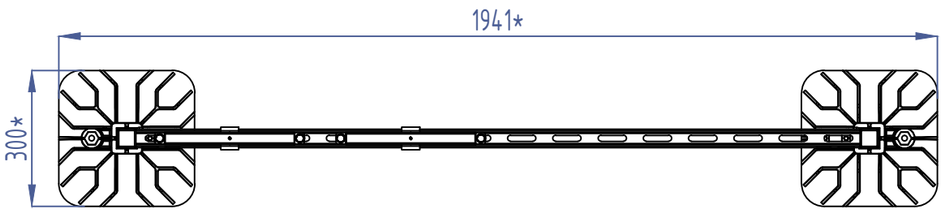

1. Данный чертёж носит рекомендательный характер и должен быть проверен и утверждён перед использованием на конкретном объекте.
2. Длину мерных элементов и размеры с пометкой "*" уточнить по месту монтажа.
3. Кровельная опора с антивибрационным ковриком распределяет воспринимаемый вес конструкции на большую площадь, способна выдерживать вес до 400 кг.

"ООО КрепежИнжСистем"			
Опорные конструкции	Стадия	Лист	Листов
Рама КИС для воздуховодов 3 уровня - 2 опоры	НКИС		


Согласовано:


Взамен инв. №


Подпись и дата


Инв. № подл.

Формат А3

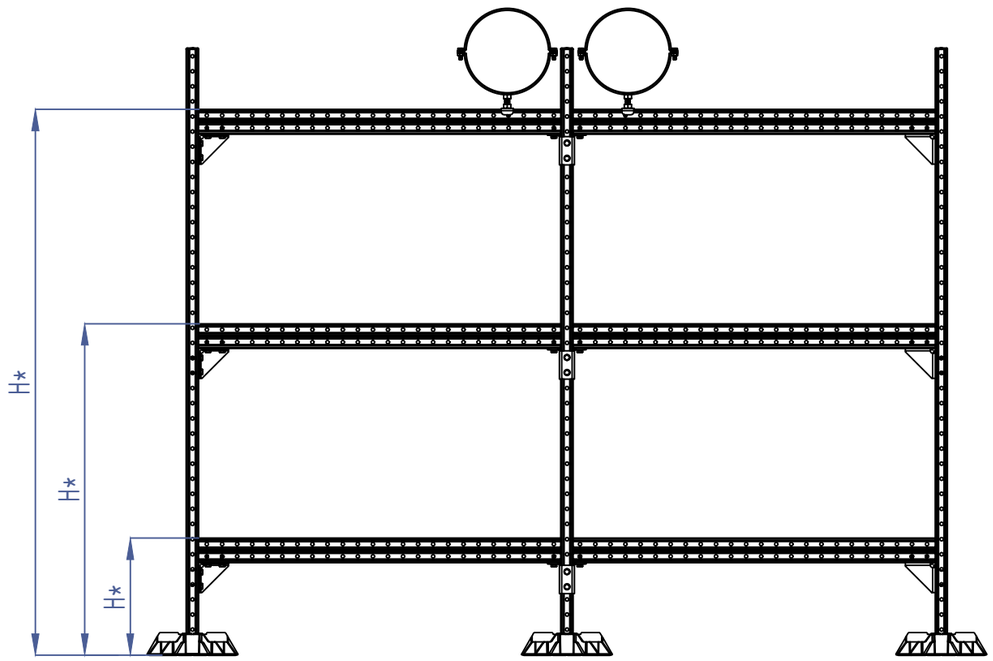

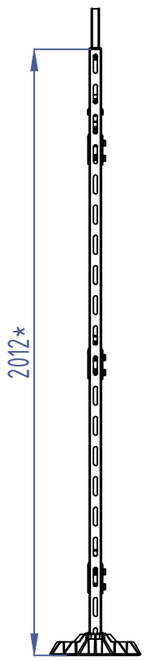

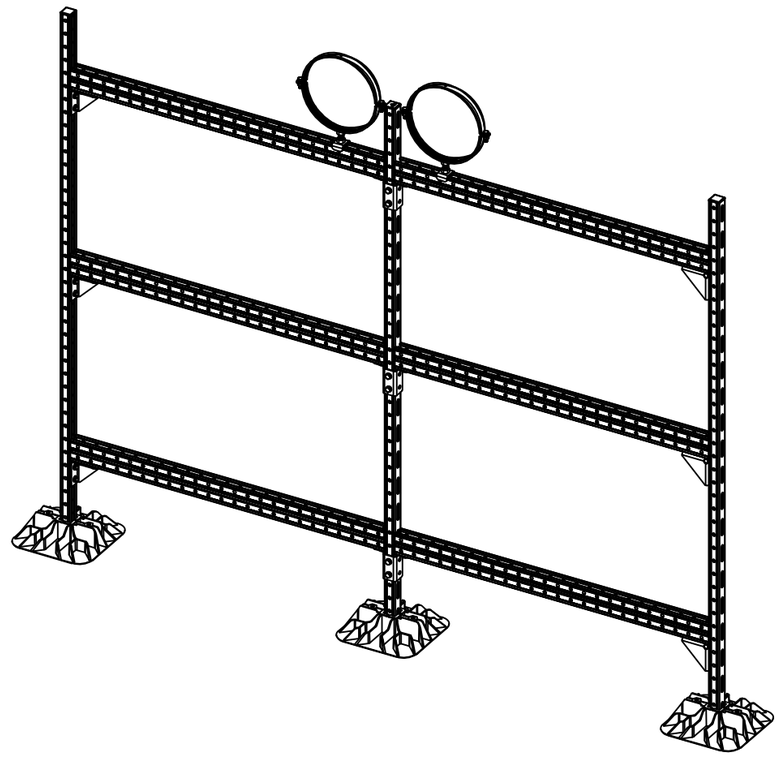

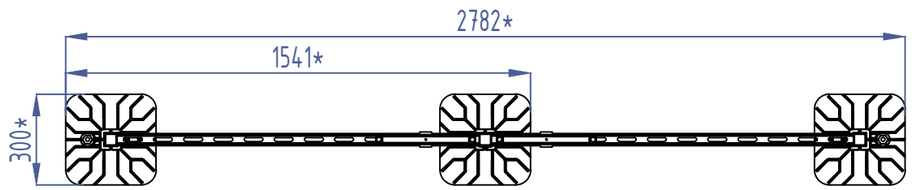

Согласовано:

Взамен инв. №

Подпись и дата


Инв. № подл.


1. Данный чертёж носит рекомендательный характер и должен быть проверен и утверждён перед использованием на конкретном объекте.
2. Длину мерных элементов и размеры с пометкой "*" уточнить по месту монтажа.
3. Кровельная опора с антивибрационным ковриком распределяет воспринимаемый вес конструкции на большую площадь, способна выдерживать вес до 400 кг.


"ООО КрепежИнжСистем"


Опорные конструкции	Стадия	Лист	Листов
Рама КИС для воздуховодов 3 уровня - 3 опоры	НКИС		

Формат А3

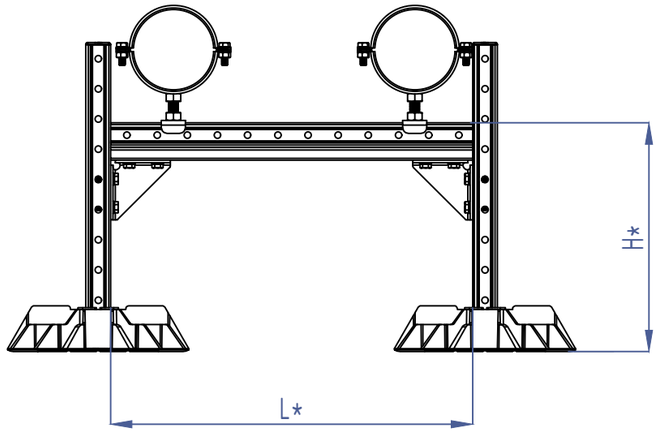

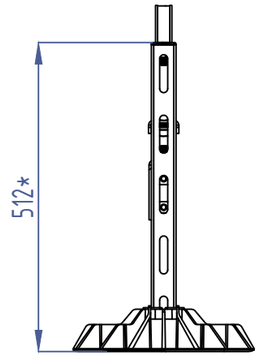

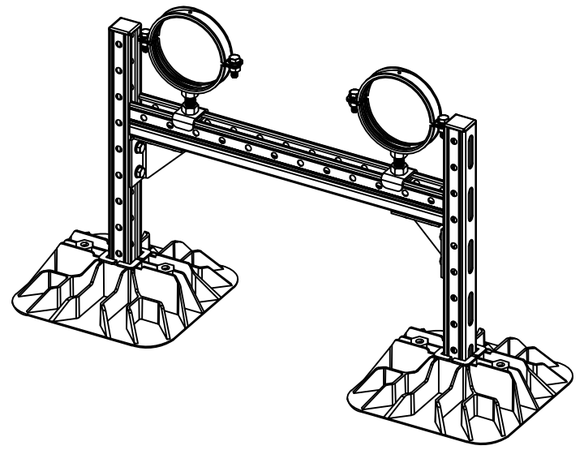

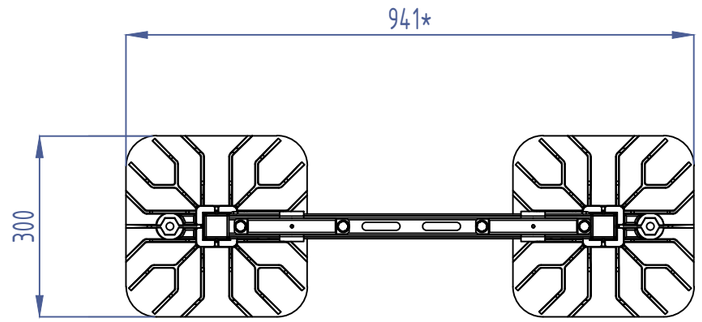

1. Данный чертёж носит рекомендательный характер и должен быть проверен и утверждён перед использованием на конкретном объекте.
2. Длину мерных элементов и размеры с пометкой "*" уточнить по месту монтажа.
3. Кровельная опора с антивибрационным ковриком распределяет воспринимаемый вес конструкции на большую площадь, способна выдерживать вес до 400 кг.

"ООО КрепежИнжСистем"			
Опорные конструкции	Стадия	Лист	Листов
Рама КИС для теплоснабжения 1 уровень - 2 опоры	НКИС		

Согласовано:

Взамен инв. №

Подпись и дата

Инв. № подл.

Формат А3

КИС

ООО «КрепежИнжСистем» ИНН 7716959552

129345, г. Москва, вн. тер. г. Муниципальный округ Лосиноостровский, ул. Тайнинская, д. 9

+7 (925) 182-46-91 www.fixopora.ru